



شرکت سیمان آبیک

فرم شرایط عمومی شرکت در مناقصه

شماره:

تاریخ:

پیوست:

موضوع: طراحی، ساخت و نصب الواتور انتقال سیمان و تجهیزات انتقال سیمان (ایر اسلاید)

۱. متقاضیان میتوانند با رعایت شرایط مندرج در این فرم، پیشنهاد قیمت خود را بصورت پاکت درب بسته و حداکثر تا پایان وقت اداری ساعت ۱۸ روز شنبه مورخ ۱۴۰۵/۰۱/۲۹ به آدرس: استان البرز - نظرآباد - کد پستی ۳۳۳۱۹-۵۴۱۳۴ - واحد دبیرخانه حراست شرکت سیمان آبیک تسلیم نمایند.

هر یک از شرکت کنندگان در مناقصه که نسبت به مفهوم تمام یا قسمتی از مشخصات و اسناد مناقصه سوالی داشته باشند می توانند از امور بازرگانی داخلی تقاضای توضیح نمایند.

مدارک لازم جهت ارائه پیشنهاد قیمت:

- اشخاص حقیقی و حقوقی که دارای صلاحیت تخصصی و فنی در امور موضوع مناقصه هستند می توانند در مناقصه شرکت نمایند.
- پیشنهاد دهنده باید پشت هر سه پاکت، نام پاکت (الف/ب/ج)، موضوع مناقصه، مشخصات کامل خود، آدرس پستی و شماره تلفن تماس خود را به صورت کامل و خوانا قید نماید.

۲. پاکت الف: تضمین شرکت در مناقصه:

- به منظور تضمین شرکت در مناقصه متقاضی می بایست یک فقره چک صیادی به مبلغ ۲۵/۰۰۰/۰۰۰/۰۰۰ ریال بدون قید و شرط و توضیحات، با ذکر تاریخ صدور چک و ثبت در سامانه صیاد در وجه شرکت سیمان آبیک با شناسه ملی ۱۰۱۰۲۴۰۵۲۲۰ و تصویر تاییدیه ثبت در سامانه داخل پاکت الف (حرف الف باید در پشت آن درج گردد) قرارداد دهد. چنانچه پس از شرکت در مناقصه و اعلام برنده شدن به هر علت شخص برنده اعلام انصراف و یا تغییر قیمت پیشنهادی اعلامی را مطرح و از عقد قرارداد امتناع نماید، شرکت سیمان آبیک مختار خواهد بود چک موضوع این بند را بدون نیاز به هر گونه اقدام رسمی و یا قضایی وصول نماید.
- چک تضمین شرکت در مناقصه می بایست فقط به نام و از حساب شخص شرکت کننده در مناقصه بوده و ارائه چک از حساب اشخاص غیر پذیرفته نخواهد شد و کلیه چک های ارائه شده بابت تضمین که شرایط بند ۱۰ را نداشته باشند ترتیب اثر داده نخواهد شد.

۳. پاکت ب:

- پیشنهاد دهندگان می بایست سوابق کاری، مجوز های رسمی از مراجع ذیصلاح، لیست تجهیزات و مواردی که در ارزیابی آنان تأثیر داشته باشد را جهت ارزیابی فنی، داخل پاکت ب (حرف ب باید در پشت آن درج گردد) قرار دهند.
- اشخاص حقوقی باید رزومه، گواهی ثبت ثنا (مربوط به سامانه ابلاغ قوه قضاییه)، تصویر اساسنامه، آگهی تأسیس، آخرین تغییرات شرکت در خصوص اعضای هیئت مدیره قانونی و صاحبان امضاء مجاز خود، تصویر کارت ملی صاحبان امضاء مجاز و گواهی امضاء را به همراه تائیدیه فرم شرایط عمومی و خصوصی شرکت در مناقصه و سایر مدارک را داخل پاکت ب (حرف ب باید در پشت آن درج گردد) قرار دهند.

- اشخاص حقیقی متقاضی باید ضمن درج مشخصات کامل سجلی خود، ارائه گواهی ثبت ثنا (مربوط به سامانه ابلاغ قوه قضاییه)، یک نسخه از تصویر شناسنامه، کارت ملی، آدرس پستی و کد پستی خود را نیز به همراه سایر مدارک به همراه تائیدیه فرم شرایط عمومی و خصوصی در داخل پاکت ب (حرف ب باید در پشت آن درج گردد) قرار دهند.

- پیشنهاد دهندگان موظف به تکمیل فرم ارزیابی مناقصه گران و تائید تمامی صفحات می باشند، لذا در صورت عدم ارائه فرم ارزیابی به همراه مدارک مورد نظر، شرکت سیمان آبیک مختار به حذف شرکت کننده از مناقصه می باشد و شرکت کننده حق هیچگونه اعتراضی را ندارد.

۴. پاکت ج:

- کلیه اشخاص حقیقی و حقوقی می بایست فرم پیشنهاد قیمت و پیش نویس قرارداد خود را با ارقام و حروف و ریال درج نمایند (در صورت اختلاف بین ارقام و حروف، مبالغ تعیین شده به حروف معتبر خواهند بود) و در پاکت ج (حرف ج باید در پشت آن درج گردد) قرار دهند.

- ۵. شرکت کننده می بایست ذیل اسناد مناقصه را توسط صاحبان امضاء مجاز خود مهر و امضاء نماید و به هیچ وجه حق درج شرط و شروط و اصلاح در متن پیش نویس قرارداد را ندارد در غیر این صورت به پیشنهاد ارائه شده ترتیب اثر داده نخواهد شد.

کارخانه: ۸۰ کیلومتر اتوبان تهران قزوین کارخانه سیمان آبیک

تلفن شرکت: ۰۲۶۴۵۳۸۲۵۷۰ داخلی ۲۵۰۶ کارشناس مربوطه آقای تیموری



شرکت سیمان آبیک

شماره:

تاریخ:

پیوست:

فرم شرایط عمومی شرکت در مناقصه

۶. جهت بازگشایی پاکتهای مناقصه در کمیسیون معاملات ابتدا پاکت الف تضمین مناقصه باز خواهد شد در صورت عدم ارائه تضمین، پیشنهاد مردود تلقی و نسبت به گشودن پاکتهای دیگر اقدامی به عمل نخواهد آمد و عیناً به پیشنهاد دهنده مربوط مسترد خواهد شد در صورت تایید تضمین مناقصه پاکت ب باز خواهد شد و محتوای آن بررسی می گردد در صورتی که کلیه اسناد مهمور به مهر و امضای پیشنهاد دهنده باشد و صلاحیت فنی، مالی و قانونی شرکت کننده احراز شود نسبت به گشایش پاکت ج اقدام خواهد شد.

۷. به پیشنهادات مشروط، مبهم، مخدوش و پیشنهاداتی که بعد از تاریخ تعیین شده واصل گردد ترتیب اثر داده نخواهد شد.

۸. ارائه پیشنهاد قیمت می بایست با لحاظ کلیه کسور قانونی و قراردادی اعم از بیمه و مالیات و غیره ... ارائه شود.

۹. ارائه و ثبت فاکتور رسمی در سامانه مودیان مالیاتی الزامی می باشد و پرداخت وجه منوط به ثبت در سامانه مذکور می باشد.

۱۰. کلیه کسور قانونی و قراردادی بر اساس مقررات جاری جمهوری اسلامی ایران و اسناد و مدارک مناقصه به عهده شرکت کننده می باشد که در قیمت پیشنهادی لحاظ و ارائه می نماید. لذا به جز شرایط مندرج در اسناد مناقصه هیچگونه شرایط دیگری مورد پذیرش نمی باشد.

تبصره: در خصوص مالیات بر ارزش افزوده مطابق قوانین مربوطه رفتار خواهد شد و پرداخت مالیات بر ارزش افزوده منوط به ارائه مدارک و مستندات مبنی بر پرداخت مالیات بر ارزش افزوده می باشد.

۱۱. کلیه پاکتهای پیشنهادات واصله در جلسه کمیسیون معاملات و بدون حضور پیشنهاد دهندگان بازگشایی و پس از بررسی پیشنهادات قیمت نفرات اول تا سوم اقدام خواهد شد و چک های تضمین نفرات اول تا سوم نزد شرکت باقی خواهد ماند تا در صورتی که نفر اول منصرف گردید، قرارداد با نفر دوم یا سوم منعقد گردد. ضمناً چک سایر شرکت کنندگان پس از اعلام برنده مناقصه با درخواست شرکت کننده قابل استرداد می باشد.

۱۲. صرف شرکت در مناقصه و بررسی کمیسیون معاملات به منزله عقد قرارداد تلقی نشده و هیچ حقی برای اشخاص ایجاد نخواهد کرد و برنده، زمانی ذی حق شرکت تلقی خواهد شد که شرکت سیمان آبیک با وی مبادرت به انعقاد قرارداد نموده باشد.

۱۳. پیشنهاد دهنده اقرار می نماید قبل از ارائه پیشنهاد قیمت کلیه شرایط کار و جوانب آن را در نظر گرفته است، لذا پس از ارائه قیمت و برنده شدن در زمان عقد قرارداد و یا بعد از تنظیم قرارداد هیچ گونه عذری مسموع نخواهد بود در صورت امتناع از امضاء قرارداد و یا طرح خواسته جدید به هر نحو و دلیل که باشد وجه چک تضمین شرکت در مناقصه به نفع شرکت سیمان آبیک وصول خواهد شد.

۱۴. برنده مناقصه حق واگذاری مورد مناقصه را جزئاً یا کلاً به غیر ندارد.

۱۵- شرکت سیمان آبیک در رد یا قبول یک یا کلیه پیشنهادات مطلقاً مختار است و شرکت کننده در مناقصه حق هرگونه اعتراضی را از خود سلب می نماید.

۱۶- در صورت انصراف از شرکت در مناقصه متقاضی باید حداکثر ۲۴ ساعت قبل از آخرین مهلت ارائه پیشنهاد مراتب را به صورت کتبی به واحد دبیرخانه حراست شرکت سیمان آبیک اعلام نماید.

۱۷- هزینه های مربوط به چاپ آگهی مناقصه به عهده برنده مناقصه خواهد بود.

۱۸- چنانچه متقاضی در مناقصه برنده نشده (به هر دلیل) و یا انصراف دهد، نماینده قانونی شخص شرکت کننده می بایست حداکثر ظرف مدت ۱۰ روز از تاریخ بازگشایی پاکت و اعلام نتیجه با مراجعه به واحد حراست شرکت سیمان آبیک نسبت به دریافت اصول تضامین و مدارک خود اقدام نماید بدیهی است پس از پایان مدت ذکر شده شرکت سیمان آبیک هیچ گونه مسئولیتی در خصوص مفقودی، تلف و غیره چک تضمین و سایر مستندات نداشته و هرگونه ادعای مطرح شده بعدی در این خصوص از درجه اعتبار ساقط خواهد بود.

۱۹- مدت اعتبار پیشنهاد قیمت شرکت کنندگان در مناقصه از تاریخ پایان مناقصه به مدت ۲۰ روز می باشد.

۲۰- هزینه های بارگیری و حمل به عهده برنده مناقصه و تحویل درب شرکت سیمان آبیک می باشد.

۲۱- مناقصه فوق از طریق قیمت تراز شده و با ضریب تاثیر ۰/۸ محاسبه می گردد.

کارخانه: کیلومتر ۸۰ اتوبان تهران قزوین کارخانه سیمان آبیک

تلفن شرکت: ۰۲۶۴۵۳۸۲۵۷۰ داخلی ۲۵۰۶ کارشناس مربوطه آقای تیموری



شرکت سیمان آبیک

فرم شرایط عمومی شرکت در مناقصه

شماره:

تاریخ:

پیوست:

- ۲۲- مدت زمان تحویل کل قطعات توسط فروشنده بصورت دقیق کامل روز کاری ارائه گردد در غیر اینصورت به ازاء هر روز تاخیر غیر مجاز یک دهم ، درصد تا سقف ۱۰٪ قیمت آن تجهیز از مطالبات فروشنده کسر یا به هر نحو مقتضی وصول می گردد. ضمناً وصول خسارت تاخیر مانع از وصول چک تضمین مناقصه و وجه التزام قراردادی نخواهد بود.

اشخاص حقیقی	اشخاص حقوقی
نام و نام خانوادگی:	نام مؤسسه / شرکت:
نام فروشگاه / پیمانکار:	شماره ثبت شرکت:
کد ملی:	کد اقتصادی:
تاریخ زمان تحویل کالا:	شناسه ملی:
شماره حساب به نام شخص:	تاریخ زمان تحویل کالا:
آدرس:	شماره حساب شرکت:
تلفن:	کد پستی:
نام کارشناس مربوطه و شماره همراه:	نمابر:
امضاء مدیر و مهر شرکت / موسسه / فروشگاه	

کارخانه : کیلومتر ۸۰ اتوبان تهران قزوین کارخانه سیمان آبیک
تلفن شرکت: ۰۲۶۴۵۳۸۲۵۷۰ داخلی ۲۵۰۶ کارشناس مربوطه آقای تیموری

طراحی، ساخت و نصب الواتور انتقال سیمان و تجهیزات انتقال سیمان (ایر اسلاید)

بین شرکت سیمان آبیک (سهامی عام) به شماره کد اقتصادی ۴۱۱۱۶۹۸۳۵۱۷ و شناسه ملی ۱۰۱۰۲۴۰۵۲۲۰ و نمایندگی آقای محمد کشانی به عنوان مدیرعامل به اتفاق یک نفر از اعضای هیئت مدیره واقع در استان البرز - نظرآباد و کدپستی ۳۳۳۱۹۵۴۱۳۴ به عنوان کارفرما از یک طرف و شرکت به شماره ثبت تاریخ ثبت کد اقتصادی، شناسه ملی به نمایندگی آقای کد ملی با سمت به اتفاق آقای با سمت به نشانی: - کدپستی به شماره تماس: کد کارگاهی بیمه شعبه تامین اجتماعی (جهت مکاتبه در خصوص مفاد حساب بیمه) به عنوان پیمانکار از طرف دیگر قرارداد به شرح ذیل تنظیم و منعقد گردید.

ماده ۱- موضوع قرارداد:

عبارت است از طراحی، ساخت و نصب الواتور انتقال سیمان و تجهیزات انتقال سیمان (ایر اسلاید) از الواتور و از خروجی سیلوهای سیمان واحد اول به بارگیرخانه واحد دوم کارخانه سیمان آبیک.

ماده ۲- مدت قرارداد:

مدت قرارداد از تاریخ لغایت به مدت ۶ ماه می باشد.

ماده ۳- مبلغ قرارداد:

مبلغ قرارداد (به عدد) (به حروف) ریال و به صورت ناخالص به شرح جدول زیر می باشد.

ردیف	شرح	مدت زمان انجام کار	مبلغ (ریال)
۱	خدمات طراحی و ارائه گزارش و نقشه		
۲	ساخت بر اساس نقشه های ارائه شده		
۳	نصب و راه اندازی الواتور انتقال سیمان و تجهیزات انتقال سیمان (ایر اسلاید)		
جمع کل (ریال / ناخالص)			

۳-۱- هرگونه درخواست افزایش در حجم کار و سایر موارد خارج از قرارداد که بار مالی برای کارفرما ایجاد نماید می بایست قبل از انجام کار به صورت کتبی و با امضاء بالاترین مقام اجرایی شرکت کارفرما (مدیر عامل) به پیمانکار ابلاغ گردد در غیر این صورت کارفرما هیچ گونه مسئولیتی در قبال پرداخت هزینه هایی که خارج قرارداد از طرف پیمانکار انجام گرفته، نخواهد داشت.

۳-۲- هرگونه افزایش در حجم قرارداد که به صورت غیر ارادی ایجاد شده باشد تا ۲۵٪ (با ابلاغ قبلی مدیر عامل کارفرما) مورد توافق طرفین خواهد بود و نیاز به تنظیم الحاقیه نمی باشد.

۳-۳- مالیات بر ارزش افزوده در صورت ارائه گواهی ثبت نام معتبر و صورتحساب مطابق نمونه سازمان امور مالیاتی به پیمانکار پرداخت می گردد.

۳-۴- این قرارداد تحت هیچ شرایطی مشمول تعدیل قیمت نمی گردد.

۳-۵- پیشنهاد پرداخت پیش پرداخت ردیف ۲ (ساخت قطعات و تجهیزات براساس نقشه های ارایه شده) ۵۰ درصد مبلغ همان ردیف و با دریافت تضمین اجرایی می گردد.

ماده ۴- نحوه و شرایط پرداخت:

الف- مبلغ قرارداد ردیف اول پس از تحویل نهایی کلیه مستندات و نقشه های ساخت و نصب متناسب با درصد پیشرفت کار با تایید ناظر عالیه صورت می پذیرد.

ب- مبلغ قرارداد ردیف دوم پس از تحویل قطعات ساخته شده بر اساس قبض باسکول کارفرما (اوزان براساس پارت لیست و نقشه) با تایید ناظر عالیه صورت می پذیرد. در صورتی که وزن باسکول بیش از وزن تئوری طبق نقشه باشد حداکثر تا ۲ درصد بیشتر از وزن تئوری قابل محاسبه و پرداخت می باشد.

ج- مبلغ قرارداد ردیف سوم در قبال ارائه صورت وضعیت، با تایید ناظر قرارداد و مسئولین مجاز کارفرما و ارائه صورتحساب رسمی و وضع کسور قانونی و قراردادی به حساب پیمانکار واریز می گردد.

تبصره ۱: پرداخت صورت وضعیت منوط به ثبت نام در سامانه مودیان مالیاتی و ثبت فاکتور در این سامانه و تایید آن از طرف کارفرما می باشد.

کارفرما

پیمانکار

شرکت سیمان آبیک (سهامی عام)

.....

تبصره ۲: کلیه پرداختها به پیمانکار به حساب شماره..... و شبای نزد بانک شعبه به نام شرکت و یا هر حساب بانکی دیگر به نام پیمانکار واریز می گردد.

ماده ۵- کسور قانونی و قراردادی:

- طبق ماده ۳۸ قانون تامین اجتماعی و تبصره الحاقی به آن ۵٪ از مبلغ هر صورت وضعیت بابت سپرده حق بیمه کسر و به انضمام آخرین صورت وضعیت پیمانکار نزد کارفرما نگهداری می شود تا پیمانکار نسبت به اخذ مفاصا حساب از تامین اجتماعی اقدام نماید. پس از ارائه مفاصا حساب نسبت به پرداخت مطالبات پیمانکار اقدام خواهد شد.

- از هر صورت وضعیت پیمانکار ۵٪ به عنوان سپرده حسن انجام کار کسر می گردد که پس از پایان اتمام دوره گارانتی و ارائه فرم تحویل قطعی و ایفای کلیه تعهدات قرارداد با تأیید دستگاه نظارت به پیمانکار مسترد می گردد.

- تسویه حساب نهایی با پیمانکار منوط به تکمیل و امضاء فرم مخصوص تسویه حساب شرکت کارفرما خواهد بود.

- سایر کسور قانونی مشمول این قرارداد به عهده پیمانکار می باشد.

ماده ۶- تعهدات پیمانکار:

۱. بررسی جانمایی و محل فونداسیون جهت نصب الواتور

۲. طراحی و اجرای فونداسیون به عهده و هزینه پیمانکار می باشد.

۳. اندازه برداری جهت جانمایی و طراحی الواتور

۴. طراحی الواتور با ظرفیت ۲۵۰ تن بر ساعت الزامی می باشد. نقشه ساخت الواتور و متعلقات آن توسط پیمانکار تهیه و به رویت کارفرما خواهد رسید که جز لاینفک قرارداد حاضر می باشد.

۵. طراحی سیستم انتقال (ایر اسلاید) از الواتور به بارگیرخانه واحد دوم الزامی می باشد نقشه ساخت ایراسلاید و متعلقات آن توسط پیمانکار تهیه و به رویت کارفرما خواهد رسید که جز لاینفک قرارداد حاضر می باشد.

۶. تامین متریال مورد استفاده جهت ساخت الواتور و ایر اسلایدها و سازه مربوطه به عهده و هزینه پیمانکاری می باشد.

۷. تهیه و نصب الکترو موتور بابرند (ABB- VEM- SIEMENS) و گیربکس بابرند (Flender- Sew) و متعلقات الواتور به عهده و هزینه پیمانکاری می باشد که مورد تایید کارفرما باشد.

۸. طراحی و اجرای سیستم پاپینگ و فن و الکتروموتور ایراسلایدها به عهده و هزینه پیمانکاری می باشد.

۹. تهیه نقشه های طراحی سیستم برق و PLC به عهده و هزینه پیمانکار می باشد.

۱۰. اجرای سیستم الکتریکی و PLC به عهده و هزینه پیمانکار می باشد.

۱۱. انجام تست های کشش بلت مورد استفاده، به عهده و هزینه پیمانکار می باشد.

۱۲. ساخت الواتور و متعلقات مکانیکال آن، به عهده و هزینه پیمانکار می باشد.

۱۳. حمل الواتور به محل کارخانه سیمان بر عهده و هزینه پیمانکار می باشد.

۱۴. نصب الواتور و ایراسلایدهای انتقال سیمان و بگ فیلتر و سازه های آن الزامی می باشد.

۱۵. طراحی و ساخت و نصب گالری های مربوط به انتقال مواد و دسترسی های لازم جهت تردد پرسنل نگهداری و تعمیرات.

۱۶. پیمانکار جهت تامین طراحی بگ فیلتر (غبارگیر) به همراه فن مربوطه. فن بگ فیلتر توسط شرکت شایان هوشمند، آذرفن، سیناماشین، افرا و الکتروموتور را از تامین کنندگان (ABB- VEM- SIEMENS) مجهز به لرزه گیر مناسب، دریچه بازدید و تخلیه باشد.

۱۷. پیمانکار جهت تامین شیرهای بگ فیلتر ASCO یا براساس تایید کارفرما، روتاری ولو FLS براساس تایید کارفرما موتور گیربکس از تامین کنندگان DONFI- SEW- WATT DRIV باشد.

۱۸. غلظت غبار خروجی از بگ فیلتر کمتر از ۲۰ mgr/m3 که توسط اداره محیط زیست انجام می گیرد.

۱۹. تامین و تهیه تریلی و جرثقیل و ... مورد نیاز جهت مونتاژ و نصب تجهیزات به عهده و هزینه پیمانکار می باشد.

۲۰. پیمانکار مکلف به انجام کار طبق استانداردهای جاری و اعلامی از سوی کارفرما باشد چنانچه مغایرت و اشتباهی در اجرا از سوی پیمانکار به وجود آید. پیمانکار در اسرع وقت نسبت به رفع عیب اقدام نماید در غیر این صورت کارفرما راسا اقدام به رفع عیب نموده و هزینه

کارفرما

پیمانکار

شرکت سیمان آبیگ (سهامی عام)

.....

مربوطه را با ۲۵ درصد بالاسری ازمحل مطالبات پیمانکار برداشت خواهد نمود و پیمانکار حق هرگونه ادعا و اعتراضی را از خود سلب می‌نماید.

۲۱. رنگ آمیزی کلیه قطعات و تجهیزات مطابق دستورالعمل ذیل انجام گیرد

۲۱/۱. پیمانکار متعهد می‌شود فرآیند رنگ آمیزی سازه و تجهیزات را مطابق مختصات بندهای اشاره شده و بر اساس آخرین استانداردهای مربوطه انجام دهد و هر مرحله از کار را به تایید دستگاه نظارت برساند.

۲۱/۲. سند بلاست کلیه اجزاء اصلی و فرعی سازه و تجهیزات Sa2.5

۲۱/۳. آستر زینک ریچ اپوکسی به ضخامت فیلم خشک ۷۰ میکرون الزامی است.

۲۱/۴. لایه میانی Mio اپوکسی به ضخامت فیلم خشک ۸۰ میکرون الزامی است.

۲۱/۵. لایه رویه پلی اورتان به ضخامت فیلم خشک ۵۰ میکرون الزامی است. کالرکدرنگ پلی اورتان RAL 6016 مد نظر می باشد.

۲۲. جوشکاری و مونتاژ قطعات مطابق دستورالعمل پیوست شماره یک.

۲۳. کلیه مستندات شامل طراحی، محاسبات و نقشه ساخت و دستورالعمل های اجرایی قبل از انجام به تایید کارفرما برسد.

۲۴. ارائه برنامه زمان بندی ساخت و نصب در قالب فرمت MSP الزامی می باشد.

۲۵. تهیه کلیه مصالح و اقلام مصرفی پروژه بر عهده و هزینه پیمانکار می باشد.

۲۶. مسئولیت حمل و تحویل اقلام موضوع قرارداد بر عهده و هزینه پیمانکار می باشد.

۲۷. پیمانکار می بایست بلافاصله پس از ابلاغ نسبت به تجهیز کارگاه و تامین و ابزارآلات ضروری متناسب جهت اجرای موضوع قرارداد اقدام نماید.

۲۸. بهره برداری اولیه (راه اندازی بدون بار) و همچنین رفع اشکالات و نواقص بر عهده و هزینه پیمانکار می باشد.

۲۹. بهره برداری گرم (راه اندازی با بار) و همچنین رفع اشکالات و نواقص بر عهده و هزینه پیمانکار می باشد.

ماده ۷- تعهدات پیمانکار در قبال پرسنل و کارگران خود:

پیمانکار با علم به اینکه کارخانه سیمان آبیگ در زمره کارگاه های سخت و زیان آور (بند ب) و در شمول مقررات تبصره ۲ الحاقی ماده ۷۶ قانون تامین اجتماعی و الحاقات بعدی آن قرار دارد پاسخگو و مسئول کلیه تبعات قانونی ناشی از این قرارداد در قبال پرسنل خود از جمله ۴٪ حق بیمه موضوع مشاغل سخت و زیان آور و حقوق ناشی از کار، بیمه (حوادث، عمر، از کار افتادگی، بازنشستگی) و تامین و پرداخت آنها به هنگام مطالبه دستگاه های ذینفع و یا مراجع ذیصلاح در حال حاضر و آتی از جمله تامین اجتماعی می باشد و تمامی تکالیف قانونی خود در قبال مدت کارکرد کارکنان را راساً و بلاواسطه عهده دار خواهد بود و به طور کلی کارفرما در خصوص حقوق (مستقیم و غیر مستقیم) ناشی از کار پرسنل طرف قرارداد پیمانکار هیچ گونه مسئولیت و تعهدی نخواهد داشت و پیمانکار حق طرح هرگونه ادعا و اعتراضی در مراجع قضائی، وزارت تعاون، کار و رفاه اجتماعی (شامل سازمانهای زیر مجموعه)، دیوان عدالت اداری، هیاتهای رسیدگی و حل اختلاف دستگاهها و سازمانهای مرتبط و ... را از خود سلب و ساقط می‌نماید.

ماده ۸- وجه التزام و تضمین قرارداد:

مقرر شد کل مبلغ قرارداد به عنوان وجه التزام قرارداد در نظر گرفته شود تا چنانچه پیمانکار تعهدات قرارداد خود را به هر دلیل با تاخیر انجام دهد و یا از انجام آن سر باز زند و یا مرتکب تخلف از انجام تعهد یا تکلیف قانونی گردد و یا مرتکب هر قصور و تقصیری شود کارفرما مختار و مخیر به مطالبه و وصول مبلغ وجه التزام خواهد بود که از محل مطالبات، تضامین و یا به هر نحو مقتضی دیگر بدون نیاز به هر گونه اقدام قضایی و رسمی صورت خواهد پذیرفت. بدیهی است چنانچه مبلغ خسارات وارده بیش از وجه التزام مقرر باشد کارفرما نسبت به وصول مازاد خسارات اقدامات مقتضی را معمول خواهد داشت. تبصره: چک تضمین موضوع این ماده (چک صیادی با ثبت در سامانه) پس از اتمام مدت دوره تضمین (گارانتی) و با درخواست پیمانکار و تأیید کارفرما به پیمانکار عودت می گردد.

ماده ۹- دوره تضمین (گارانتی):

پیمانکار تجهیزات و قطعات موضوع قرارداد را به مدت دو سال از اتمام نصب و راه اندازی گرم (راه اندازی با بار) و تحویل موضوع قرارداد تضمین می‌نماید. چنانچه در دوره تضمین معایب و نقائصی در کارها مشهود شود پیمانکار مکلف است آن معایب و نقائص را رفع کند. در صورتی که معایب و نقائص موجود ناشی از عدم دقت و توانایی فنی لازم پیمانکار در حین انجام موضوع قرارداد بوده باشد، جبران کلیه هزینه ها و خسارات وارده به عهده پیمانکار خواهد بود. برای این منظور نماینده اجرایی کارفرما و دستگاه نظارت مراتب را با ذکر معایب و نقائص و محل آنها کتباً به پیمانکار ابلاغ می کند و پیمانکار باید حداکثر

کارفرما

پیمانکار

شرکت سیمان آبیگ (سهامی عام)

.....

۴۸ ساعت بعد از ابلاغ دستگاه نظارت معایب و نواقص موجود را بدون درخواست هیچ گونه مبلغی رفع نماید. در غیر این صورت کارفرما رأساً آن نواقص و معایب را رفع نموده و هزینه آن را به اضافه ۲۵٪ بالاسری از محل مطالبات یا سایر سپرده‌های پیمانکار کسر خواهد نمود و پیمانکار حق هرگونه ادعا و اعتراضی را از خود سلب می‌نماید.

ماده ۱۰- دستگاه نظارت:

جهت نظارت بر حسن اجرای تعهداتی که پیمانکار بر طبق این قرارداد تقبل نموده است، کارفرما **معاون مهندسی، پژوهشی و کیفیت** شرکت خود را کتباً به عنوان ناظر عالی و **مدیر دفتر فنی، مهندسی و برنامه ریزی و مدیر برق و ابزار دقیق** و مدیر پارتمان سایش را به عنوان ناظرین اجرایی قرارداد به پیمانکار معرفی می‌نماید و پیمانکار مکلف است خدمات موضوع قرارداد را تحت نظارت دستگاه مذکور اجرا نماید، بدیهی است نظارت دستگاه یاد شده رافع مسئولیتهای پیمانکار در خصوص طراحی، ساخت و نصب نخواهد بود.

تبصره: در صورت نیاز، ناظر مقیم نیز از طرف ناظر عالی به پیمانکار معرفی می‌گردد.

ماده ۱۱- اقامتگاه طرفین:

محل اقامت طرفین قرارداد همان است که در متن قرارداد تعیین گردیده و پیمانکار متعهد است در صورت تغییر آن بلافاصله آدرس جدید خود را کتباً به کارفرما اطلاع دهد. در صورت عدم اطلاع هرگونه نامه یا ابلاغی که به نشانی مزبور بوسیله پست فرستاده شود ابلاغ قانونی محسوب خواهد گردید و مکاتباتی که به آدرس فوق ارسال و یا به نماینده پیمانکار تسلیم گردد، ابلاغ به پیمانکار تلقی می‌گردد. ضمناً مکاتبات پیمانکار نیز می‌بایستی به صورت رسمی و در قبال اخذ رسید به دبیرخانه کارفرما تسلیم گردد.

ماده ۱۲- حوادث غیرمترقبه (فورس ماژور):

امور غیر مترقبه به مواردی مانند سیل، زلزله، صاعقه و ... به طور کلی به وضعیتی که ایجاد و رفع آن خارج از حیطه اقتدار و اراده طرفین قرارداد باشد، اطلاق می‌شود و در صورت حدوث آن برای هر یک از طرفین قرارداد که ناگزیر به توقف کار باشند، به مدتی معادل تاخیر ناشی از عامل بروز حادثه تمدید می‌گردد. چنانچه مدت آن از ۲ ماه بیشتر باشد کارفرما حق فسخ قرارداد را خواهد داشت.

ماده ۱۳- قوانین مربوطه:

پیمانکار اقرار می‌نماید که از جمیع قوانین و مقررات مربوط به کار و بیمه‌های اجتماعی و حفاظت فنی و همچنین قوانین مربوط به مالیاتها و عوارض قانونی کاملاً مطلع بوده و متعهد است همه آنها را رعایت نماید. در هر حال مسئولیت عدم اجرای قوانین و مقررات مذکور متوجه کارفرما نخواهد بود.

ماده ۱۴- فسخ قرارداد:

چنانچه پیمانکار در انجام خدمات و ایفای وظایف در قرارداد تخلف نماید و یا با تاخیر انجام دهد و یا هر یک از مفاد قرارداد را به نحو مطلوب و یا در موعود تعیین شده انجام ندهد، کارفرما حق خواهد داشت ضمن محاسبه و اخذ خسارات وارده، قرارداد را به طور یک‌جانبه فسخ نماید که پس از فسخ قرارداد مطابق با ضوابط قانونی و مفاد قرارداد فیما بین با پیمانکار رفتار خواهد شد. و در این ارتباط پیمانکار حق هرگونه اعتراضی را از خود سلب می‌نماید.

ماده ۱۵- اختتامیه:

این قرارداد در ۱۵ ماده و چهار پیوست در سه نسخه که هر کدام از نسخ در حکم واحد می‌باشد در محل کارخانه سیمان آبیگ تنظیم و مبادله گردید.

پیمانکار

کارفرما

شرکت سیمان آبیگ (سهامی عام)

.....

پیوست شماره یک : دستورالعمل جوشکاری و مونتاژ

پیمانکار متعهد می‌شود تمامی قطعات را مطابق با نقشه‌های تایید شده کارفرما و متناسب با آخرین استانداردهای لازم بسازد و در هر مرحله از ساخت قطعات تاییدیه دستگاه نظارت را کسب کند. همچنین در صورت نیاز به مونتاژ قطعات در محل پیمان لازم است تاییدیه دستگاه نظارت در هر مرحله گرفته شود. برای این منظور لازم است در گزارشات صورت وضعیت، هر قطعه ساخته شده در لیست زیر مجموعه اصلی لحاظ گردیده و جهت تایید به کارفرما ارائه گردد. همچنین بازرسی و کنترل‌های قبل، حین و بعد از بارگیری الزامی می‌باشد.

- تایید قطعات توسط کارفرما رافع مسئولیت پیمانکار در خصوص طراحی موضوع پیمان نخواهد بود.

کنترل فرآیند قبل از جوشکاری:

- تأیید صلاحیت جوشکاران مطابق با دستورالعمل تأیید صلاحیت جوشکاران الزامی می‌باشد.
- بازنگری نقشه‌ها و مدارک فنی و شماره مشخص کننده درز جوش مطابق روش اجرایی مهندسی پروژه انجام می‌گیرد.
- کنترل WPS و تأییدیه آن مطابق با دستورالعمل تهیه و تأیید روشهای جوشکاری (IO5-0) الزامی می‌باشد.
- شناسایی مواد مصرفی جوشکاری باتاییدناظرعالية انجام می‌گیرد.
- شناسایی و کنترل مشخصات فلز پایه از نظر ترکیب شیمیایی، عملیات حرارتی، عیوب و ناپیوستگیها (نظیر تورق) و تمیز بودن سطح جوش و فلز پایه از رنگ، چربی، زنگ زدگی و غیره
- آماده سازی اتصالات الزامی می‌باشد.
- کنترل مونتاژ درز جوش (Fit up) شامل زاویه درز جوش ، فاصله ریشه (Root Gap)، پاشنه پخ (Root face)، هم راستا بودن دو فلز پایه (High-Low)، فلز پشتی (Backing)، مغزی مصرفی (consumable Insert) ، فاصله بین انتهای لوله و سوکت در جوش سوکت (socket weld) مطابق با نقشه‌ها و مدارک فنی یا استاندارد کاربردی مورد استفاده و باتاییدناظرعالية صورت می‌پذیرد.
- تنظیم فاصله، استفاده از قید و بندها و خال جوش زدن مطابق با دستور کار تهیه شده در دفتر فنی کارگاه پیمانکار الزامی می‌باشد.
- هر گونه خواسته ای که در WPS مشخص شده است مانند جلوگیری از پیچیدگی و تاب برداشتن مطابق با دستور کار تهیه شده در دفتر فنی کارگاه پیمانکار و باتایید ناظرعالية انجام می‌پذیرد.
- کنترل خشک کردن مجدد الکترودهای قلیایی (Exxx5 , Exxx6 , Exxx8) و الکترودهای فولاد زنگ نزن در کوره در دمای تعیین شده توسط سازنده الکتروود و نگهداری مناسب آن در گرمکن دستی جوشکار مطابق دستورالعمل کنترل و نگهداری مواد مصرفی (IO8) الزامی است.
- تایید کالیبره بودن دستگاههای جوش و کوره های خشک کن الکتروود مطابق ، روش اجرایی کنترل تجهیزات بازرسی ، اندازه گیری و آزمون (PO7) با ناظر عالی می‌باشد.
- بررسی شرایط کار جوشکاری و نیز شرایط محیطی و تامین زیر ساختارهای لازم مطابق با روش اجرایی عملیات پروژه توسط پیمانکار پیشنهاد و با تایید ناظر عالی انجام می‌گیرد.
- کنترل ابعادی قطعات مطابق با نقشه اجرایی و ثبت گزارش توسط پیمانکار الزامی و به رویت ناظر عالی می‌رسد.

کنترل فرایند حین جوشکاری :

- متغیر های اصلی جوشکاری مانند جریان، ولتاژ و سرعت پیشروی مطابق WPS الزامی است.
- کیفیت جوش پاس ریشه مطابق با WPS و دستورکار الزامی است.
- دمای پیشگرم یا درجه حرارت بین پاس مطابق با WPS الزامی است.
- تمیزکاری پاسها و لایه های فلز جوش و بررسی شکل ظاهری آنها مطابق با دستورکار و دستور العمل بازرسی چشمی. (IO4-0) الزامی است.
- فرآیند شیارزنی از پشت (Gouging) در صورت نیاز مطابق با WPS الزامی است.
- ترتیب فرآیند جوشکاری (Welding Sequence) مطابق با دستورکار الزامی است.

کارفرما

پیمانکار

شرکت سیمان آبیک (سهامی عام)

.....

- استفاده و حمل و نقل صحیح مواد مصرفی مطابق با دستورالعمل کنترل و نگهداری مواد مصرفی (I08-0). الزامی است.
 - کنترل پیچیدگی جوش مطابق با دستورکار الزامی است.
 - هر گونه آزمایشی که باید حین کار انجام شود مانند کنترل ابعادی مطابق طرح کیفیت پروژه و WPS مربوطه الزامی است.
 - انجام آزمایشات مخرب (D.T) مطابق با دستورکار الزامی است.
- کنترل فرآیند پس از جوشکاری :

- حک نمودن شماره شناسایی روی قطعه کار الزامی است.
- انجام آزمونهای غیر مخرب (N.D.T) مطابق با WPS و بر اساس دستورالعمل های بازرسی با ذرات مغناطیسی (I09) ، بازرسی مایع نفوذی (I10) ، بازرسی اولتراسونیک (I11) یا بازرسی رادیو گرافی (I12) الزامی است.
- انجام آزمایشات مخرب در صورت نیاز
- کنترل شکل و ابعاد پروفیل جوش مطابق با استاندارد خواسته شده و دستورالعمل بازرسی چشمی (I04) الزامی است.
- نتایج و گزارش عملیاتی که پس از جوشکاری انجام شده اند نظیر عملیات حرارتی (P.W.H.T) مطابق با روش اجرایی کنترل سوابق (PO2) الزامی است.

پیمانکار

.....

کارفرما

شرکت سیمان آبیک (سهامی عام)

پیوست شماره ۳ - شرح وظایف عمومی پیمانکار

۱. این قرارداد منحصرأ با پیمانکار طرف قرارداد شرکت منعقد گردیده و پیمانکار حق واگذاری حقوق ناشی از قرارداد را بغیر تحت هیچ عنوان کلاً و جزئاً ندارد و چنانچه به هر دلیل (فوت، محرومیت‌های اجتماعی فسخ قرارداد و یا غیره) رابطه کاری شرکت کارفرما با پیمانکار قطع گردد با توجه به اینکه قرارداد قائم به وجود طرف قرارداد است برای ورثه شرکاء و مدیران و ذوالحقوق شرکت هیچگونه حقوقی از این قرارداد متصور نبوده و کارفرما طبق قانون عمل می‌نماید.
۲. تدوین روش جاری انجام امور مربوط به اجرای قرارداد شامل کلیه ملاحظات شناسائی شده کار، اقدامات پیشگیری و ارتباط با وظایف و مسئولیت‌های سایر قسمت‌ها و مسئولین و همچنین برنامه زمانبندی اجرای عملیات، ترتیب توالی کار، اقدامات لازم در مواقع بحرانی عملیات، اقدامات در مورد انجام بازدیدها و سرویس و تعمیرات در مواقع توقف در خط تولید و اقدامات مورد نظر در مورد بروز احتمالات قریب‌الوقوع و بعیدالوقوع و سایر موارد مربوط به هر یک از نیازها که به تصویب کارفرما و نماینده او رسیده باشد.
۳. تدوین برنامه بازدید، نظارت، پیشگیری، طراحی و ایجاد فرم‌های مورد نیاز در انتقال اطلاعات و شناسنامه کاری و زمان و ترتیب توالی کار بر روی هر یک از تجهیزات مرتبط با موضوع قرارداد، شرح آن و ثبت و ضبط مشاهدات و برنامه رفع نارسائیه‌ها و اقدامات لازم در تعمیرات و ملاحظات پیشگیری که به تصویب کارفرما و یا نماینده او رسیده باشد.
۴. تهیه گزارشات مورد نیاز و اعلام شده از طرف کارفرما و دستگاه نظارت، در مشخصه‌های تعیین شده و بر حسب مورد به صورت گزارشات روزانه، هفتگی، ماهیانه و سالیانه.
۵. چنانچه پیمانکار از نظر اقدامات مراقبتی و تعمیر و نگهداری تجهیزات در خطوط تولید و واحدهای مشترک و جدیدالاحداث اقدام اصولی ننماید و بدلیل عدم انتصاب کارشناسان با تجربه و متخصص موجبات عدم مراقبت و تعمیرات و نگهداری مناسب و توقف سیستم تولید را بیش از حد معمول فراهم نماید کارفرما می‌تواند ضمن اینکه پیمانکار را مشمول پرداخت خسارت نماید، کارشناسان ذیصلاح را بخدمت گرفته و کلیه هزینه‌های مربوط را از محل صورت وضعیت پیمانکار کسر نماید.
۶. چنانچه پیمانکار و کارکنان آن بعلت عملکرد نامطلوب و استفاده غیراصولی از قطعات و تجهیزات و سیستم‌های برقی و مکانیکی وعدم رسیدگی و نظارت بر کارکنان موجبات خساراتی برای کارفرما را فراهم آورند صرف نظر از میزان تقصیر مسئول جبران کل آن می‌باشد مقدار خسارت توسط کارشناسان منتخب کارفرما و ناظر قرارداد تعیین و از محل مطالبات و تضامین پیمانکار برداشت و پیمانکار در این خصوص حق هرگونه اعتراضی را از خود سلب می‌نماید این بند مستثنی از جرائم بند ۳ ماده ۶ می‌باشد.
۷. پیمانکار موظف میباشد نسبت به رعایت نظافت در کلیه نقاط حوزه استحفاظی بالاخص در اتاقهای اداری اعم از اتاق های مورد استفاده و ناظر و محوطه آنها علاوه بر نظافت در رعایت کلیه نکات ایمنی و بهداشتی و چیدمانهای وسایل و تجهیزات بنحو احسن اقدام نموده و در این خصوص کلیه مقررات کارفرما را رعایت نماید بطوریکه در بازدیدهای اقماری که از طرف مسئولین داخلی و خارجی و میهمانان مناطق مذکور صورت میگیرد رعایت نظم و انضباط چهارچوب سیستم های مدیریتی که شرکت سیمان آبیگ گواهینامه آنها را اخذ و یا می نماید در شأن سیمان آبیگ کاملاً رعایت گردد در غیر اینصورت طبق نظر ناظرین قرارداد نسبت به جریمه و اخطار کتبی اقدام خواهد شد.
۸. کلیه کارگران همواره بایستی دارای لباس کار، کفش کار مرتب، منظم و بدون پارگی باشند.
۹. پیمانکار موظف است پیشگیریهای لازم را برای جلوگیری از حادث شدن رویدادها و حوادث بنماید و چنانچه هرگونه اتفاق و حادثه‌ای که در محیط کار برای کارکنان پیمانکار بوجود آید (صرف نظر از میزان تقصیر) مسئول جبران کل خسارت قانونی ناشی از حادثه و مسئولیت کیفری آن پیمانکار خواهد بود و با شروع بکار پیمانکار کلیه اقدامات کنترلی و نظارت و حفاظتی بعهد پیمانکار خواهد بود.
۱۰. پیمانکار موظف است در انتخاب کارکنان خود صلاحیت‌های لازم و توانایی های علمی و فنی کار را در نظر بگیرد بنحوی که کنترل و نظارت بر کار آنان اعمال خلاف با شئون اخلاقی و کاری اعم از (بدررفتاری و برخورد نامناسب با مراجعین، دخالت در امور خارج از حیطه وظایف خود، سوءاستفاده‌های مالی، اعمالی که باعث حیف و میل و خرابی اموال و وسایل می‌گردد و سایر بی‌مبالاتی‌ها و اعمال خلاف شرع و قوانین و موازین اخلاقی) بوجود نیاید. در صورت مشاهده هر یک از موارد فوق و بطور کلی ارتکاب تخلف یا عدم رعایت مقررات انضباطی کارگاه یا قصور و مسامحه از ناحیه کارکنان پیمانکار و یا هرگونه اقدام دیگری که فعل یا ترک فعل کارکنان پیمانکار موجب عنوان کیفری حسب مورد باشد مسئولیت پاسخگویی در مقابل مراجع قضایی و جبران خسارات وارده به کارفرما یا شاکی و مسئولیت‌های قانونی به عهده پیمانکار خواهد بود.
۱۱. پیمانکار متعهد است که ضوابط و مقررات ایمنی را رعایت نموده و تجهیزات ایمنی مورد نیاز را جهت تیم کاری خود تهیه و تحویل آنان نماید. مسئولیت هرگونه حادثه ناگوار و جبران خسارات مالی و جانی وارده بعهد پیمانکار بوده و کارفرما در این خصوص هیچگونه مسئولیتی ندارد.

پیمانکار

کارفرما

شرکت سیمان آبیگ (سهامی عام)

.....

۱۲. مسئولین و پرسنل پیمانکار بایستی مداوم و موثر در محدوده کار خود حضور داشته باشند.
۱۳. ایجاد سیستم ارتباطات معقول با سازمان کاری پیمانکار و سایر قسمتها بمنظور اجرای عملیات با حد اکثر پشتیبانی های لازم در سایه حسن تفاهم و همکاری با مسئولین و اشخاص مرتبط با فعالیت پیمانکار از طریق ابلاغ مسئولیتها و وظایف آنان.
۱۴. پیمانکار مکلف است در راستای انجام موضوع قرارداد بنحوی عمل نماید که هیچگونه خسارتی را به تجهیزات کارفرما وارد نشود بدیهی است چنانچه خسارات وارده ناشی از عدم آگاهی و دقت عمل سازمان کاری پیمانکار باشد میزان خسارت طبق نظر کارشناسان مجرب و مدعو از طرف کارفرما محاسبه و از مطالبات و اسناد تضمین شرکت مذکور کسر میگردد.
۱۵. کارفرما هیچگونه مسئولیتی در مورد ابزار کار، مواد مصرفی، وسایل و تجهیزات و سایر نیازمندیهای عمومی پیمانکار نداشته و پیمانکار ملزم به تأمین کلیه نیازمندیهای عملیاتی کار و نیازهای کارکنان خود می باشد.
۱۶. پیمانکار مکلف است از بکارگیری افراد معتاد و اتباع بیگانه اکیداً خودداری نماید. در صورت مشاهده دستگاه نظارت و تایید موضوع پس از انجام تشریفات به ازای هر نفر در ماهانه مبلغ ۶۰/۰۰۰/۰۰۰ ریال از کارکرد پیمانکار کسر خواهد شد.
۱۷. پیمانکار موظف است نسبت به قرارداد بیمه مسئولیت پیمانکار در مقابل پرسنل خود مطابق فرمت ارائه شده توسط شرکت سیمان آبیگ اقدام نماید و همچنین لیست تعهدات بیمه ای و مبلغ حق بیمه ماهیانه هر نفر به پیوست مدارک ارائه نماید.
۱۸. امکانات و تأسیسات و تجهیزاتی که از سوی کارفرما تحویل پیمانکار می گردد برابر صورتجلسه با ذکر کیفیت و مشخصات به پیمانکار تحویل می شود. پیمانکار موظف است کلیه وسایل موجود و هرگونه تسهیلات جدید در طول مدت قرارداد را بر اساس نیاز تحویل و بنحو احسن حفظ و حراست نماید چنانچه خسارتی ناشی از قصور این فعل متوجه کارفرما گردد جبران خسارت فوق بعهد پیمانکار می باشد و در این ارتباط حق هرگونه اعتراضی را از خود سلب و ساقط می نماید .
۱۹. هر امکاناتی که جهت ارتقاء میزان و کیفیت کار از طرف کارفرما در نظر گرفته شود (اعم از ماشین آلات و تأسیسات جانبی) پیمانکار موظف است نهایت همکاری را در نصب و ایجاد بدون هیچ انتظارات مالی معمول دارد.
۲۰. پیمانکار به هیچ عنوان حق بکارگیری نیروی بازنشسته جهت انجام موضوع قرارداد را ندارد.
۲۱. چنانچه از طرف کارفرما دفتر یا محلی در اختیار پیمانکار گذاشته شده باشد پیمانکار مکلف است پس از اتمام کار و صدور مجوز از مراجع ذی ربط کارفرما کلیه اسباب و وسایل و اموال خود را از محل خارج نموده و محل را تحویل دهد و در صورتیکه پس از اعلام کارفرما و ابلاغ اخطاریه به نشانی پیمانکار (مندرج در این قرارداد) به هر دلیل اقدامی در این خصوص صورت ندهد، کارفرما مجاز خواهد بود در مرتبه اول نسبت به تخلیه کامل محل و در مرتبه دوم مزایده و فروش اموال و نگهداری وجه حاصله بدون نیاز به مراجع رسمی و قضایی اقدام نماید و در این میان مسئولیت عیوب و نقائص و مفقودی متوجه کارفرما نخواهد بود.
۲۲. پیمانکار با امضاء ذیل این قرارداد اعلام و اقرار مینماید که از مشخصات موضوع قرارداد و شرایط و ضوابط مربوط به نحوه انجام کار و جزئیات تعهداتی که بر عهده گرفته اطلاع کامل دارد.
۲۳. پیمانکار موظف است یک هفته بعد از تنفیذ قرارداد جهت نصب قطعات و تجهیزات پروژه اقدام نماید کلیه هزینه های مربوطه بعهد پیمانکار می باشد. چنانچه تاخیرات پیمانکار باعث تاخیر در اتمام بهره برداری پروژه گردد کارفرما راساً می تواند خسارت ایجاد شده که مورد تایید دستگاه نظارت باشد را از تضامین و یا هر روشی که کارما صلاح بداند برداشت نماید.

پیمانکار

کارفرما

شرکت سیمان آبیگ (سهامی عام)

.....

پیوست شماره ۴: شرح وظایف و الزامات در حوزه ایمنی، بهداشت و محیط زیست (HSE)

این پیوست به عنوان جزء لاینفک قرارداد تلقی گردیده و رعایت کلیه مفاد آن برای پیمانکار، کارکنان، عوامل اجرایی و اشخاص وابسته الزامی است. مسئولیت حسن اجرای مفاد این پیوست به طور کامل بر عهده پیمانکار می باشد.

۱- تعهدات کلی

۱-۱ پیمانکار مکلف است کلیه قوانین، آیین نامه ها، استانداردها و دستورالعمل های ایمنی، بهداشت حرفه ای و محیط زیست از جمله مقررات ملی، قانون کار، آیین نامه حفاظت فنی و بهداشت کار و دستورالعمل ها، بخشنامه ها و الزامات ابلاغی کارفرما، واحد HSE و مراجع ذی صلاح قانونی را در تمام مراحل اجرای موضوع قرارداد رعایت نماید.

۱-۲ پیمانکار مکلف است کلیه امکانات، تجهیزات، نیروی انسانی متخصص و منابع مورد نیاز جهت اجرای اقدامات کنترلی و پیشگیرانه مرتبط با HSE را تأمین نماید.

۱-۳ پیمانکار موظف است کلیه آیین نامه های حفاظت فنی و بهداشت کار (وفق ماده ۱۳، ۸۵ و ۹۱) را بدون قید و شرط رعایت نماید.

۱-۴ پیمانکار موظف به انجام منظم معاینات قبل از استخدام و ادواری (وفق ماده ۹۲ قانون کار) می باشد.

۱-۵ پیمانکار براساس دستورالعمل اجرایی آیین نامه ایمنی امور پیمانکاری وزارت کار و امور اجتماعی مکلف به دارا بودن گواهینامه صلاحیت ایمنی پیمانکاری اقدام و یک نسخه از تصویر آن را به کارفرما ارائه نماید.

۱-۶ پیمانکار مکلف است کلیه قوانین، مقررات و ضوابط زیست محیطی جاری کشور و دستورالعمل های محیط زیستی کارفرما را بطور کامل رعایت نماید.

۱-۷ پیمانکار در ابتدای قرارداد مکلف به اخذ تاییدیه شروع بکار از واحد HSE می باشد.

۲- مسئولیت حوادث و خسارات

۲-۱ پیمانکار موظف است در طول مدت اجرای قرارداد نسبت به پایش مستمر، ثبت و کنترل آمار و شاخص های حوادث (از جمله نرخ شدت و تکرار حادثه)، شبه حوادث و بیماری های شغلی اقدام نموده و کلیه تعهدات لازم را به منظور کاهش و پیشگیری از وقوع حوادث به کار گیرد. در صورت عدم تحقق، کارفرما مجاز است حسب مورد با تشخیص واحد HSE نسبت به اعمال جرایم قراردادی، تعلیق فعالیت و یا سایر ضمانت های اجرایی مندرج در قرارداد اقدام نماید.

۲-۲ کلیه مسئولیت های ناشی از بروز حوادث، شبه حوادث، خسارات جانی، مالی، تجهیزاتی، زیست محیطی و توقف کار که به واسطه قصور و کوتاهی خود یا کارکنان ایجاد گردد حتی با فرض صدور احکام قضایی و شبه قضایی رأساً، مطلقاً و منحصرأ بر عهده پیمانکار بوده و کارفرما در این خصوص هیچ گونه مسئولیتی نخواهد داشت.

۲-۳ در صورت قصور پیمانکار در تأمین تجهیزات ایمنی یا اجرای الزامات HSE، کلیه عواقب و خسارات ناشی از آن متوجه پیمانکار خواهد بود.

۲-۴ پیمانکار موظف است کلیه حوادث، شبه حوادث و شرایط نا ایمن را فوراً به صورت کتبی به واحد HSE گزارش نماید.

۲-۵ پیمانکار مکلف به جبران و پرداخت جرائم و خسارت به دلیل عدم رعایت ضوابط HSE به واسطه قصور و کوتاهی خود یا کارکنان که باعث زیان به تجهیزات، نیروی انسانی و محیط زیست طبق الزامات قانونی و یا ارزش جایگزینی می باشد.

۳- شناسایی خطرات و کنترل ریسک

۳-۱ پیمانکار موظف است پیش از شروع عملیات، نسبت به شناسایی خطرات، ارزیابی ریسک و ارائه روش اجرایی ایمن مرتبط با فعالیت های موضوع قرارداد اقدام و پس از تایید کارفرما اجرا نماید.

۳-۲ پیمانکار موظف است راهنمای کنترل ریسک را برای کلیه فعالیت ها، تجهیزات و فرآیندهای مرتبط با موضوع قرارداد تدوین نموده و پس از تایید کارفرما، نسبت به اجرا و رعایت کامل آن اقدام نماید.

کارفرما

پیمانکار

شرکت سیمان آبیگ (سهامی عام)

.....

۳-۳ در صورت تغییر در روند کاری یا شرایط پروژه، پیمانکار موظف به بازنگری و به‌روزرسانی مستندات فوق است.

۳-۴ پیمانکار موظف به مشخص‌سازی محدوده‌های پرخطر، نصب علائم هشداردهنده، نوار خطر و موانع ایمنی و آموزش پرسنل الزامی است.

۳-۵ پیمانکار موظف است جهت ایمن‌سازی محیط کارگاه بر اساس بازدیدهای مراجع ذیصلاح اقدام نماید.

۴- مجوزهای کاری

4-1 اخذ مجوزهای لازم از قبیل مجوز کار ایمن، مجوز کار گرم، کار در ارتفاع، کار با ماشین‌آلات سنگین، جابجایی بار سنگین و سایر مجوزهای مرتبط با فعالیت‌های پروژه، پیش از شروع فعالیت الزامی است.

4-2 شروع هرگونه فعالیت بدون اخذ مجوز، تخلف قراردادی محسوب می‌گردد.

۳-۴ پیمانکار موظف است جهت کار بر روی داربست بعد از برپایی داربست و قبل از کار بر روی آن از واحد HSE کارفرما تایید داربست ایمن را اخذ نماید.

۵- تجهیزات حفاظت فردی

۵-۱ تأمین، تحویل و نظارت بر استفاده صحیح از تجهیزات حفاظت فردی استاندارد شامل کلاه ایمنی، کفش ایمنی، دستکش، لباس کار متحدالشکل، ماسک، عینک، گوشی و سایر تجهیزات مرتبط، بر عهده پیمانکار است. (برای هر مورد گزارش عدم استفاده از لوازم حفاظت فردی طبق نظر دستگاه نظارت حداقل مبلغ ۲۰/۰۰۰/۰۰۰ ریال جریمه برای پیمانکار در نظر گرفته می‌شود).

۵-۲ تهیه، تحویل و نظارت بر استفاده صحیح از کلیه تجهیزات ایمنی مورد نیاز برای کار در ارتفاع بر عهده پیمانکار است.

۵-۳ کلیه لوازم و تجهیزات می‌بایست دارای تاییدیه از مراجع قانونی بوده و پس از اخذ تاییدیه واحد HSE کارفرما تحویل گردد.

۵-۴ عدم استفاده کارکنان از تجهیزات حفاظت فردی، موجب توقف فوری کار توسط کارفرما خواهد شد.

۵-۵ در صورت عدم تأمین اقلام ایمنی و لوازم حفاظت فردی و تأمین آن توسط کارفرما مبلغ اقلام به همراه هزینه بالاسری به حساب پیمانکار منظور خواهد شد.

۶- آموزش و صلاحیت پرسنل

6-1 پیمانکار موظف است از نیروهای متخصص، آموزش‌دیده و دارای صلاحیت فنی و ایمنی برای انجام کلیه فعالیت‌های موضوع استفاده نماید. و مدارک مربوطه را بنا به درخواست کارفرما ارائه نماید. مسئولیت هرگونه حادثه ناشی از به‌کارگیری افراد فاقد صلاحیت بر عهده پیمانکار خواهد بود.

6-2 پیمانکار موظف است کلیه کارکنان خود را قبل از ورود به پروژه تحت آموزش‌های توجیهی HSE قرار دهد و مستندات آن را به واحد HSE کارفرما ارائه نماید.

۳-۶ به‌کارگیری افراد فاقد آموزش، صلاحیت و گواهینامه‌های معتبر اکیداً ممنوع است.

۷- مسئول ایمنی

7-1 پیمانکار موظف است یک نفر مسئول ایمنی واجد صلاحیت (دارای مدرک کارشناسی و بالاتر رشته ایمنی و بهداشت یا HSE) و دارای تأییدیه اداره کار را پیش از شروع پروژه به واحد HSE کارفرما معرفی نموده و در صورت دریافت تاییدیه کارفرما در محل پروژه مستقر نماید.

7-2 مسئول ایمنی پیمانکار موظف است پیش از شروع پروژه HSE Plan مورد نیاز را تهیه و تحول نماید.

۳-۷ عدم حضور مسئول ایمنی، مجوز توقف عملیات توسط کارفرما را فراهم می‌نماید.

۸- تجهیزات و ماشین‌آلات

8-1 کلیه تجهیزات، ماشین‌آلات و ابزارآلات باید دارای گواهی سلامت، معاینه فنی و تأییدیه ایمنی معتبر باشند.

۲-۸ اپراتورهای ماشین‌آلات باید دارای گواهینامه مرتبط و معتبر و دارای کارت مهارت و تأیید صلاحیت باشند.

۳-۸ استفاده از تجهیزات و ماشین‌آلات معیوب، غیراستاندارد، فاقد ارت و حفاظت جان و ایمنی ممنوع است.

۹- ایمنی حریق و مواد خطرناک

در صورت نگهداری مواد قابل اشتعال در فرآیند موضوع قرارداد پیمانکار موظف به رعایت موارد ذیل می‌باشد.

کارفرما

پیمانکار

شرکت سیمان آبیگ (سهامی عام)

.....

- 9-1 استقرار تجهیزات اطفای حریق متناسب با نوع فعالیت شامل کپسول‌های CO₂، پودر و فوم و ایجاد ایستگاه آتش‌نشانی موقت الزامی است.
- 9-2 نگهداری مواد قابل اشتعال صرفاً در ظروف استاندارد و محل‌های تعیین شده مجاز می‌باشد.
- 9-3 استعمال دخانیات، روشن نمودن آتش و ایجاد شعله در محدوده پروژه اکیداً ممنوع است.

۱۰- نظم، ایمنی و تحویل کار

- کلیه فعالیت‌های پیمانکار باید مطابق استانداردهای ایمنی، بهداشت حرفه‌ای و محیط زیست انجام شود.
- پیمانکار موظف به اجرای سیستم قفل و برچسب‌گذاری (LOTO) در کلیه فعالیت‌های برقی و تجهیزاتی که به انرژی یا جریان الکتریکی وصل هستند می‌باشد.
- نصب و راه‌اندازی صرفاً توسط افراد مجاز و با ابزار استاندارد و در شرایط ایمن و با رعایت اصول ایمنی انجام شود.
- کلیه تجهیزات باید مطابق استانداردهای ملی و بین‌المللی طراحی، نصب و بهره‌برداری شوند.
- پیمانکار موظف است پیش از راه‌اندازی نهایی، کلیه مدارهای برق و فرمان را از نظر نشتی، عایق بودن، اتصال زمین و عملکرد تجهیزات حفاظتی تست و تأیید نماید.
- پیمانکار موظف است ضمن حفظ نظم و ایمنی محل کار، پس از اتمام عملیات، محل کار و تجهیزات را در وضعیت ایمن، تمیز، سالم و آماده بهره‌برداری تحویل نماید و از باقی ماندن هرگونه آلودگی یا شرایط ناایمن جلوگیری کند.
- پیمانکار موظف است کلیه عملیات را به‌گونه‌ای انجام دهد که هیچ‌گونه خطر، اختلال یا آسیب به خطوط تولید، پرسنل و تجهیزات مجاور وارد نگردد.
- پیمانکار موظف است مدیریت و دفع کلیه پسماندهای تولیدشده ناشی از پروژه از جمله ضایعات فلزی، کابل‌های برق، ضایعات ساختمانی و مواد شیمیایی را طبق استانداردهای زیست‌محیطی انجام دهد. هیچ‌گونه آلودگی به محیط زیست از جمله نشت مواد آلاینده مانند روغن، مواد شیمیایی و سوخت نباید در حین عملیات ایجاد شود. تمامی ضایعات باید به‌طور روزانه جمع‌آوری شده و به روش‌های استاندارد دفع شوند.
- پیمانکار موظف است دستورالعمل ایمنی بهره‌برداری، نگهداری و تعمیرات سیستم پس از اتمام عملیات تحویل نماید.
- پیمانکار موظف است آموزش‌های لازم را به کارکنان بهره‌بردار در زمینه ایمنی، نگهداری، بهره‌برداری صحیح و اقدامات اضطراری ارائه نماید.

۱۱- مسئولیت و ضمانت اجرا

- کلیه مسئولیت‌های حقوقی و هزینه‌های ناشی از عدم رعایت الزامات HSE اعم از خسارات جانی، مالی، محیط‌زیستی و توقف کار بر عهده پیمانکار بوده و در صورت هرگونه قصور، تخلف، عدم رعایت یا عدم اجرای الزامات ایمنی، بهداشت و محیط‌زیست توسط پیمانکار، کارفرما مجاز است حسب مورد نسبت به توقف فوری عملیات، الزام به رفع نقص، کسر جرایم قراردادی، عدم پرداخت مطالبات، ضبط تضمین حسن انجام کار و در موارد اساسی، فسخ یک‌طرفه قرارداد اقدام نماید.

پیمانکار

کارفرما

شرکت سیمان آبیگ (سهامی عام)

.....

1




2

3

4

5

6

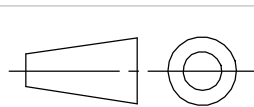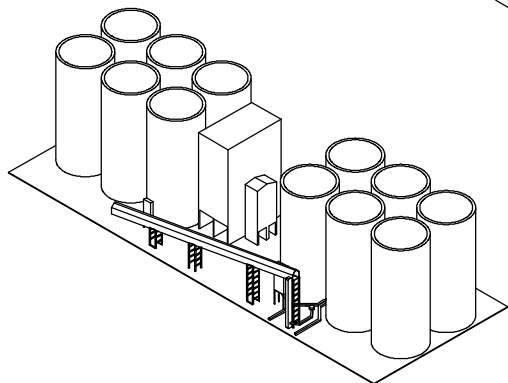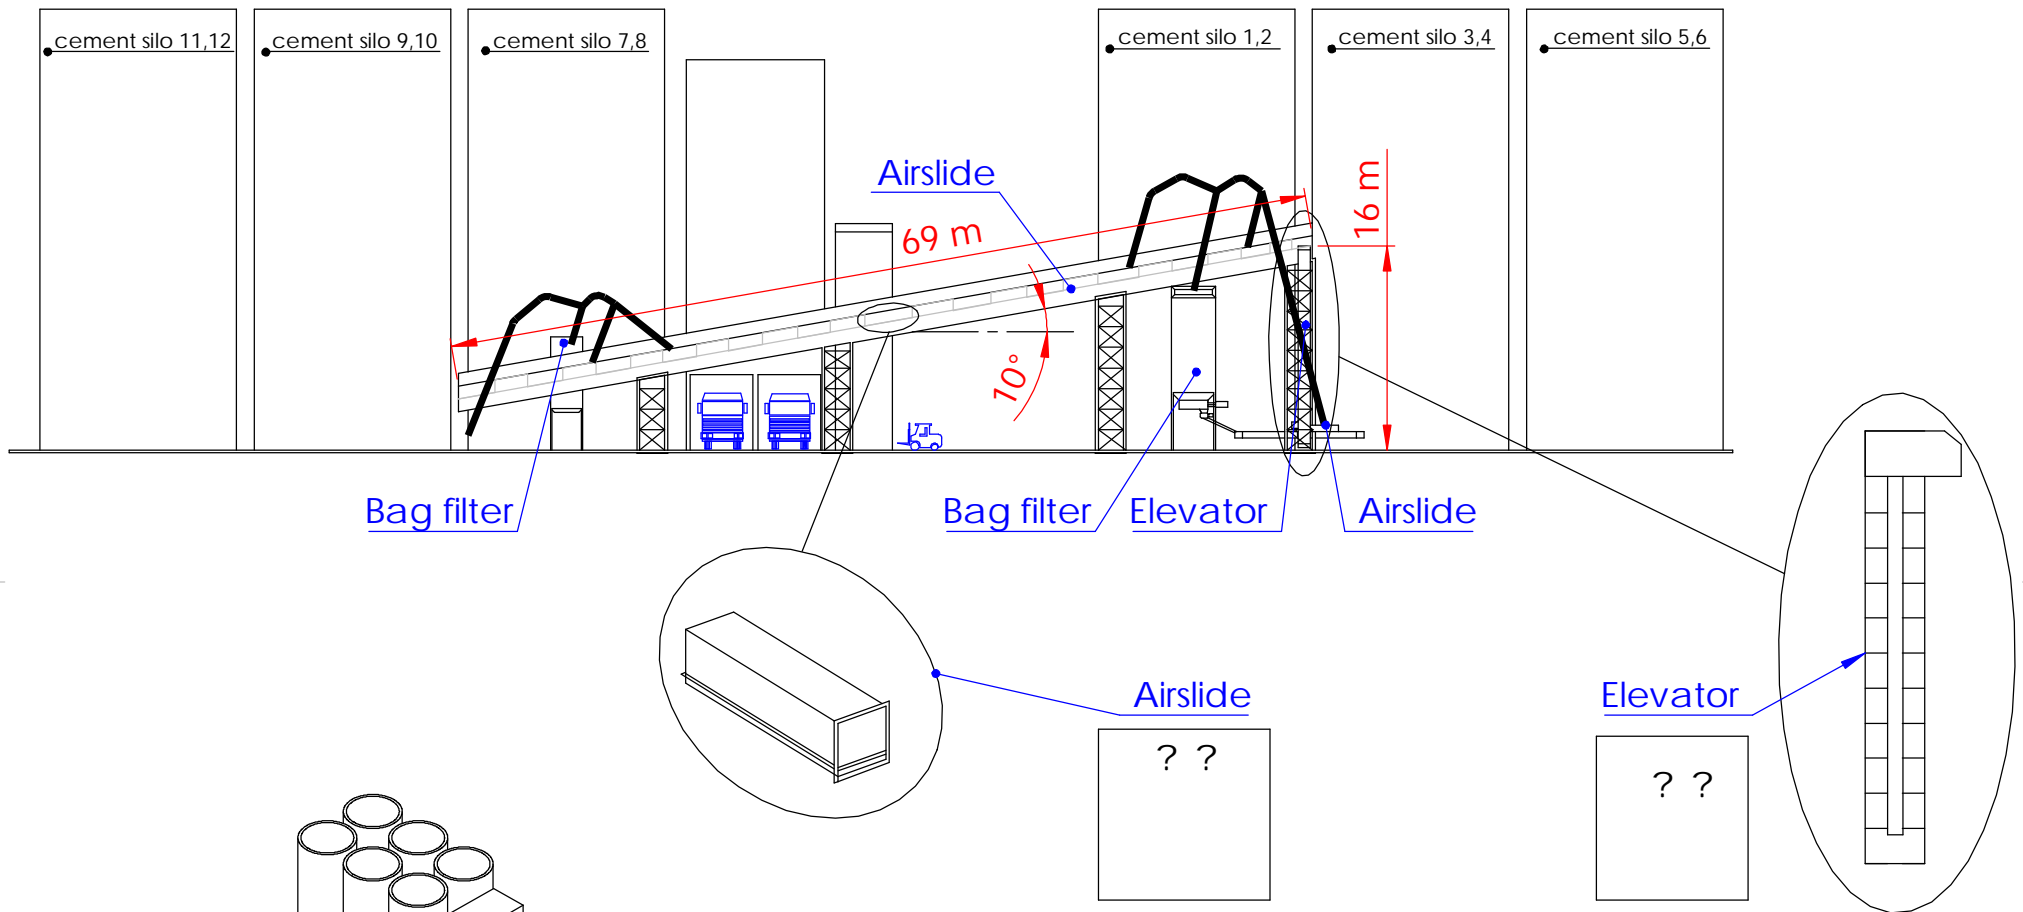

DEBUR AND
BREAK SHARP
EDGES

DO NOT SCALE DRAWING

REVISION

Drawing : Naymale
CHKING : Naymale
APPVING : Naymale
MFG : Naymale

TITLE:

سیستم انتقال مواد از سیلوهای
واحد یک به سیلوهای واحد 2

MATERIAL:

DWG NO.

TA-C 5001

A4

WEIGHT:

SCALE:1:2000

SHEET 1 OF 1

1

2