بسمه تعالی

(پاکت ب)

شماره:
تاریخ:
پیوست:

شرکت سیمان آبیک

فرم شرایط عمومی شرکت در مناقصه

موضوع: خرید روتور متحرک سپراتور آسیاب آتوکس، دیواره های دو طرف پوسته روتاری فیدر آسیاب آتوکس (شماره درخواست ۲۰۴۰۹۷۳ - ۲۰۴۰۳۴۲)

۱. متقاضیان میتوانند با رعایت شرایط مندرج در این فرم ، پیشنهاد قیمت خود را بصورت پاکت درب بسته و حداکثر تا پایان وقت اداری **ساعت ۱۸ روز شنبه مورخ ۱۴۰۵/۰۵/۱۰** به آدرس : استان البرز – نظرآباد – کد پستی ۵۴۱۳۴-۳۳۳۱۹ – واحد دبیرخانه حراست شرکت سیمان آبیک تسلیم نمایند .

هر یک از شرکت کنندگان در مناقصه که نسبت به مفهوم تمام یا قسمتی از مشخصات و اسناد مناقصه سوالی داشته باشند می توانند از امور بازرگانی داخلی تقاضای توضیح نمایند.

مدارک لازم جهت ارائه پیشنهاد قیمت :

- اشخاص حقیقی و حقوقی که دارای صلاحیت تخصصی و فنی در امور موضوع مناقصه هستند می توانند در مناقصه شرکت نمایند.
- پیشنهاد دهنده باید پشت هر سه پاکت، **نام پاکت (الف/ب/ج)**، موضوع مناقصه، مشخصات کامل خود، آدرس پستی و شماره تلفن تماس خود را به صورت کامل و خوانا قید نماید.

۲. **پاکت الف** : تضمین شرکت در مناقصه :

- به منظور تضمین شرکت در مناقصه متقاضی می بایست **یک فقره چک صیادی** به **مبلغ ۷/۰۰۰/۰۰۰/۰۰۰ ریال بدون قید و شرط** و توضیحات، **با ذکر تاریخ صدور چک و ثبت در سامانه صیاد در وجه شرکت سیمان آبیک با شناسه ملی ۱۰۱۰۲۴۰۵۲۲۰ و تصویر تاییدیه ثبت در سامانه** داخل **پاکت الف** (حرف الف باید در پشت آن درج گردد) قراردهد. چنانچه پس از شرکت در مناقصه و اعلام برنده شدن به هر علت شخص برنده اعلام انصراف و یا تغییر قیمت پیشنهادی اعلامی را مطرح و از عقد قرارداد امتناع نماید، شرکت سیمان آبیک مختار خواهد بود چک موضوع این بند را بدون نیاز به هر گونه اقدام رسمی و یا قضایی وصول نماید.
- **چک تضمین شرکت در مناقصه می‌بایست فقط به نام و از حساب شخص شرکت کننده در مناقصه بوده و ارائه چک از حساب اشخاص غیر پذیرفته نخواهد شد و کلیه چک های ارائه شده بابت تضمین که شرایط بند ۱۰ را نداشته باشند ترتیب اثر داده نخواهد شد.**

۳. **پاکت ب** :

- پیشنهاد دهندگان می بایست سوابق کاری، مجوز های رسمی از مراجع ذیصلاح، لیست تجهیزات و مواردی که در ارزیابی آنان تأثیر داشته باشد را جهت ارزیابی فنی، داخل **پاکت‌ب** (حرف ب باید در پشت آن درج گردد) قرار دهند.
- اشخاص حقوقی باید رزومه، گواهی ثبت ثنا (مربوط به سامانه ابلاغ قوه قضاییه)، و گواهی عدم سوء پیشینه در خصوص اعضاء هیئت مدیره و مدیرعامل و صاحبان امضاء بهمراه تصویر اساسنامه، آگهی تأسیس، **آخرین تغییرات شرکت** در خصوص اعضای هیئت مدیره قانونی و صاحبان امضاء مجاز خود، تصویر کارت ملی صاحبان امضاء مجاز و گواهی امضاء را به همراه تائیدیه فرم شرایط عمومی و خصوصی شرکت در مناقصه و سایر مدارک را داخل **پاکت‌ب** (حرف ب باید در پشت آن درج گردد) قرار دهند.
- اشخاص حقیقی متقاضی باید ضمن درج مشخصات کامل سجلی خود، ارائه گواهی ثبت ثنا (مربوط به سامانه ابلاغ قوه قضاییه)، یک نسخه از تصویر شناسنامه، کارت ملی، آدرس پستی و کد پستی خود را نیز به همراه سایر مدارک به همراه تائیدیه فرم شرایط عمومی و خصوصی در داخل **پاکت‌ب** (حرف ب باید در پشت آن درج گردد) قرار دهند.
- پیشنهاد دهندگان موظف به تکمیل فرم ارزیابی مناقصه گران و تائید تمامی صفحات می‌باشند، لذا درصورت عدم ارائه فرم ارزیابی به همراه مدارک مورد نظر، شرکت سیمان آبیک مختار به حذف شرکت کننده از مناقصه می باشد و شرکت کننده حق هیچگونه اعتراضی را ندارد.

۴. **پاکت ج** :

- کلیه اشخاص حقیقی و حقوقی می‌بایست فرم **پیشنهاد قیمت** و پیش نویس قرارداد خود را با ارقام و حروف و ریال درج نمایند(در صورت اختلاف بین ارقام و حروف، مبالغ تعیین شده به حروف معتبر خواهند بود) و در **پاکت‌ج** (حرف ج باید در پشت آن درج گردد) قرار دهند.

کارخانه : کیلومتر ۸۰ اتوبان تهران قزوین کارخانه سیمان آبیک
تلفن شرکت: ۰۲۶۴۵۳۸۲۵۷۲ کارشناس مربوطه آقای تیموری

بسمه تعالی

(پاکت ب)

شماره:
تاریخ:
پیوست:

شرکت سیمان آبیک

فرم شرایط عمومی شرکت در مناقصه

۵. مبلغ پیش پرداخت در صورت تعلق براساس ضوابط شرکت خواهد بود که در قبال ارائه یک فقره چک ضمانت (چک صیادی به همراه تاییدیه ثبت در سامانه) معادل ۱۵۰ درصد پیش‌پرداخت، پرداخت می گردد.

۶. شرکت کننده می‌بایست ذیل اسناد مناقصه را توسط صاحبان امضاء مجاز خود مهر و امضاء نماید و به هیچ وجه حق درج شرط و شروط و اصلاح در متن پیش‌نویس قرارداد را ندارد در غیر این صورت به پیشنهاد ارائه شده ترتیب اثر داده نخواهد شد.

۷. جهت بازگشایی پاکتهای مناقصه در کمیسیون معاملات ابتدا پاکت الف تضمین مناقصه باز خواهد شد در صورت عدم ارائه تضمین، پیشنهاد مردود تلقی و نسبت به گشودن پاکتهای دیگر اقدامی به عمل نخواهد آمد و عیناً به پیشنهاد دهنده مربوط مسترد خواهد شد در صورت تایید تضمین مناقصه پاکت ب باز خواهد شد و محتوای آن بررسی می گردد در صورتی که کلیه اسناد ممهور به مهر و امضای پیشنهاد دهنده باشد و صلاحیت فنی، مالی و قانونی شرکت کننده احراز شود نسبت به گشایش پاکت ج اقدام خواهد شد.

۸. به پیشنهادات مشروط، مبهم، مخدوش و پیشنهاداتی که بعد از تاریخ تعیین شده واصل گردد ترتیب اثر داده نخواهد شد.

۹. ارائه پیشنهاد قیمت می بایست با لحاظ کلیه کسور قانونی و قراردادی اعم از بیمه و مالیات و غیره ... ارائه شود.

۱۰. ارائه و ثبت فاکتور رسمی در سامانه مودیان مالیاتی الزامی می باشد و پرداخت وجه منوط به ثبت در سامانه مذکور می باشد.

۱۱. کلیه کسور قانونی و قراردادی بر اساس مقررات جاری جمهوری اسلامی ایران و اسناد و مدارک مناقصه به عهده شرکت کننده می باشد که در قیمت پیشنهادی لحاظ و ارائه می نماید. لذا به جز شرایط مندرج در اسناد مناقصه هیچگونه شرایط دیگری مورد پذیرش نمی باشد.

تبصره : در خصوص مالیات بر ارزش افزوده مطابق قوانین مربوطه رفتار خواهد شد و پرداخت مالیات برارزش افزوده منوط به ارائه مدارک و مستندات مبنی بر پرداخت مالیات بر ارزش افزوده می‌باشد.

۱۲. کلیه پاکتهای پیشنهادات واصله درجلسه کمیسیون معاملات و بدون حضور پیشنهاد دهندگان بازگشایی و پس از بررسی پیشنهادات قیمت نفرات اول تا سوم اقدام خواهد شد و چک های تضمین نفرات اول تا سوم نزد شرکت باقی خواهد ماند تا در صورتی که نفر اول منصرف گردید، قرارداد با نفر دوم یا سوم منعقد گردد. ضمنا چک سایر شرکت کنندگان پس از اعلام برنده مناقصه با درخواست شرکت کننده قابل استرداد می‌باشد.

۱۳. صرف شرکت در مناقصه و بررسی کمیسیون معاملات به منزله عقد قرارداد تلقی نشده و هیچ حقی برای اشخاص ایجاد نخواهد کرد و برنده، زمانی ذی حق شرکت تلقی خواهد شد که شرکت سیمان آبیک با وی مبادرت به انعقاد قرارداد نموده باشد.

۱۴. پیشنهاد دهنده اقرار می‌نماید قبل از ارائه پیشنهاد قیمت کلیه شرایط کار و جوانب آن را در نظر گرفته است، لذا پس از ارائه قیمت و برنده شدن در زمان عقد قرارداد و یا بعد از تنظیم قرارداد هیچ گونه عذری مسموع نخواهد بود در صورت امتناع از امضاء قرارداد و یا طرح خواسته جدید به هر نحو و دلیل که باشد وجه چک تضمین شرکت در مناقصه به نفع شرکت سیمان آبیک وصول خواهد شد.

۱۵. برنده مناقصه حق واگذاری مورد مناقصه را جزئاً یا کلاً به غیر ندارد.

۱۶- شرکت سیمان آبیک در رد یا قبول یک یا کلیه پیشنهادات مطلقاً مختار است و شرکت کننده در مناقصه حق هرگونه اعتراضی را از خود سلب می‌نماید.

۱۷- در صورت انصراف از شرکت در مناقصه یا تغییر قیمت و شرایط پیشنهادی متقاضی باید حداکثر ۲۴ ساعت قبل از آخرین مهلت ارائه پیشنهاد مراتب را به صورت کتبی به واحد دبیرخانه حراست شرکت سیمان آبیک اعلام نماید.

۱۸- هزینه های مربوط به چاپ آگهی مناقصه به عهده برنده مناقصه خواهد بود.

۱۹- چنانچه متقاضی در مناقصه برنده نشده (به هر دلیل) و یا انصراف دهد،نماینده قانونی شخص شرکت کننده می بایست حداکثر ظرف مدت ۱۰ روز از تاریخ بازگشایی پاکات و اعلام نتیجه با مراجعه به واحد حراست شرکت سیمان آبیک نسبت به دریافت اصول تضامین و مدارک خود اقدام نماید بدیهی است پس از پایان مدت ذکر شده شرکت سیمان آبیک هیچ گونه مسئولیتی در خصوص مفقودی، تلف و غیره چک تضمین و سایر مستندات نداشته و هرگونه ادعای مطرح شده بعدی در این خصوص از درجه اعتبار ساقط خواهد بود.

۲۰- مدت اعتبار پیشنهاد قیمت شرکت کنندگان در مناقصه از تاریخ پایان مناقصه به مدت ۲۰ روز می باشد.

کارخانه : کیلومتر ۸۰ اتوبان تهران قزوین کارخانه سیمان آبیک
تلفن شرکت: ۰۲۶۴۵۳۸۲۵۷۲ کارشناس مربوطه آقای تیموری

بسمه تعالی

(پاکت ب)

شماره:
تاریخ:
پیوست:

شرکت سیمان آبیک

فرم شرایط عمومی شرکت در مناقصه

۲۱- هزینه های بارگیری و حمل به عهده برنده مناقصه و تحویل درب شرکت سیمان آبیک می باشد.

- ۲۲- مدت زمان تحویل کل قطعات توسط فروشنده بصورت دقیق کامل ..... روز کاری ارائه گردد در غیر اینصورت به ازاء هر روز تاخیر غیر مجاز یک دهم ، درصد از مطالبات فروشنده کسر یا به هر نحو مقتضی وصول می گردد. ضمناً وصول خسارت تاخیر مانع از وصول چک تضمین مناقصه و وجه التزام قراردادی نخواهد بود.

اشخاص حقیقی	اشخاص حقوقی
نام و نام خانوادگی:	نام مؤسسه /شرکت:
نام فروشگاه/پیمانکار:	شماره ثبت شرکت:
کد ملی:	کد اقتصادی:
تاریخ زمان تحویل کالا:	شناسه ملی:
	تاریخ زمان تحویل کالا:
شماره حساب به نام شخص :	شماره حساب شرکت :
آدرس:	کد پستی:
تلفن: نام کارشناس مربوطه و شماره همراه:	نمابر:
امضاء مدیر و مهر شرکت/موسسه/فروشگاه	

پاکت ب

جدول شماره ۱ : خرید روتور متحرک سپراتور آسیاب آتوکس (شماره درخواست ۲۰۴۰۳۴۲)							
ردیف	شرح تجهیز	شماره نقشه	تعداد سفارش	جنس	وزن کل (کیلو)	زمان ساخت	حداقل گارانتی
۱	روتور متحرک سپراتور آسیاب آتوکس	AC-1222 1-4	۱ ست	ST52-3 MO40	7580kg	۳۰ روز کای	۳۶ ماه

جدول شماره ۲ : خرید دیواره های دو طرف پوسته روتاری فیدرآسیاب آتوکس (شماره درخواست ۲۰۴۰۹۷۳)								
ردیف	شرح تجهیز	شماره نقشه	تعداد سفارش	جنس	وزن هر عدد	وزن کل (کیلو)	زمان ساخت	حداقل گارانتی
۴	دیواره های دو طرف پوسته روتاری فیدرآسیاب آتوکس	AC-1229-2	۱ دست	CK45	710	1420kg	۲۰ روز کاری	۲۴ ماه

مدت زمان تحویل کل قطعات ..... روز کاری

تاریخ / مهر / امضاء شرکت کننده

پاکت ب

(توضیحات مناقصه جدول شماره ۱)

شرایط خصوصی مناقصه خرید روتور متحرک سپراتور آسیاب آتوکس (شماره درخواست ۲۰۴۰۳۴۲)

ردیف	شرح تجهیز	شماره نقشه	تعداد سفارش	جنس	وزن کل (کیلو)	زمان ساخت	حداقل گارانتی
۱	روتور متحرک سپراتور آسیاب آتوکس	AC-1222 1-4	۱ ست	ST52-3 MO40	7580kg	۳۰ روز کای	۳۶ ماه

۱. مواد اولیه دارای برگه کنترل کیفی بوده و به تائید خریدار برسد.
۲. برنده مناقصه مجاز به واگذاری موضوع مناقصه (ساخت تجهیز یا خدمات) به شخص یا شرکت ثالث نمی باشد.
۳. سازنده پیشنهاد گارانتی خود را به همراه نامه زمانبندی ساخت اعلام نماید.
۴. سازنده تجهیزات مورد نیاز ساخت قطعات را اعلام نماید.
۵. از روتور متحرک سپراتور آسیاب آتوکس به شماره نقشه AC1212 به تعداد یک ست از ورق ST52-3 فولاد مبارکه و فلنج از ورق MO40 Part06 مورد نیاز می باشد. (مطابق نقشه) بازوئی ها ورق ST52-3 برشکاری توسط لیزر انجام گردد (جهت اندازه دقیق و مونتاژ و بالانس روتور)
۶. تعامد و توازی فلنج ها Part01 و تیغه ها Part03 و هم مرکز بودن فلنج ها با فلنج و مخروطی روتور سپراتور الزامیست.
۷. جوشکاری توسط دستگاه co2 بصورت فول جوش انجام گردد.
۸. تلرانس ها و دقت های نهایی (توازی، تعامد و هم مرکز بودن و ...) حین فرایند ساخت از طرف کارفرما به سازنده اعلام می گردد.
۹. نقشه پیوستی نقشه شماتیک جهت برآورد قیمت می باشد و پس از تعیین پیمانکار نقشه های نهایی جهت ساخت ارسال می گردد.
۱۰. روتور با دقت بالا و کاملاً متقارن و فاقد اعوجاج و تابیدگی باشد.
۱۱. بالانس استاتیکی فن الزامی می باشد.
۱۲. پس از تائید روتور رنگ آمیزی با ضخامت ۵۰ میکرون الزامیست.
۱۳. ارائه کلیه اسناد کنترل کیفی و ابعادی به همراه نقشه ها در قالب فاینال بوک تحویل کارفرما گردد. (۲ نسخه)
۱۴. **بازدید از قطعه مذکور با هماهنگی واحد ساخت قبل از ارائه قیمت الزامیست.**
۱۵. **درصورت تاخیر در زمان تحویل به تناسب زمان پیش پرداخت و تائید نقشه روزانه یک دهم ، درصد قیمت آن تجهیز باقیمانده از محل مطالبات فروشنده کسر یا به هر نحو مقتضی وصول خواهد شد.**
۱۶. **هزینه حمل، بارگیری و تحویل کالا درب شرکت سیمان آبیک بعهده فروشنده می باشد.**

پاسخگوئی به سوالات در بخش واحد فنی و مهندسی : تلفن: ۰۲۶-۴۵۳۸۲۵۷۰ داخلی ۲۴۱۵-۲۴۰۳
۰۲۶-۴۵۳۸۳۱۱۴

پاسخگوئی به سوالات در بخش امور پیمانکاران ساخت : تلفن : ۰۲۶-۴۵۳۸۲۵۷۲

نام و نام خانوادگی شرکت کننده در مناقصه : تلفن تماس: کد پستی:

آدرس:

☐ شماره حساب بانکی شرکت کننده در مناقصه (حساب بانکی فقط باید به نام شرکت کننده ، دقیق و خوانا باشد) :

شماره شبا: نام بانک: نام شعبه: کد شعبه:

نام صاحب حساب:

تاریخ / مهر / امضاء شرکت کننده

Part No.	Name	QTY	discription	Material
01	PLATE	06	Ø6080xØ5600x8	St 52-3
02	PLATE	01	Ø6080xØ4000x10	St 52-3
03	PLATE	336	545x240x8	St 52-3
04	PLATE	56	240x60x8	St 52-3
05	PLATE	01	R790xR3774x10	St 52-3
06	FLANGE	01	Ø1140xØ900x45	Mo 40
07	PLATE	02	4000x100x50x8	St 52-3
08	PLATE	01	3800x450x5	St 52-3

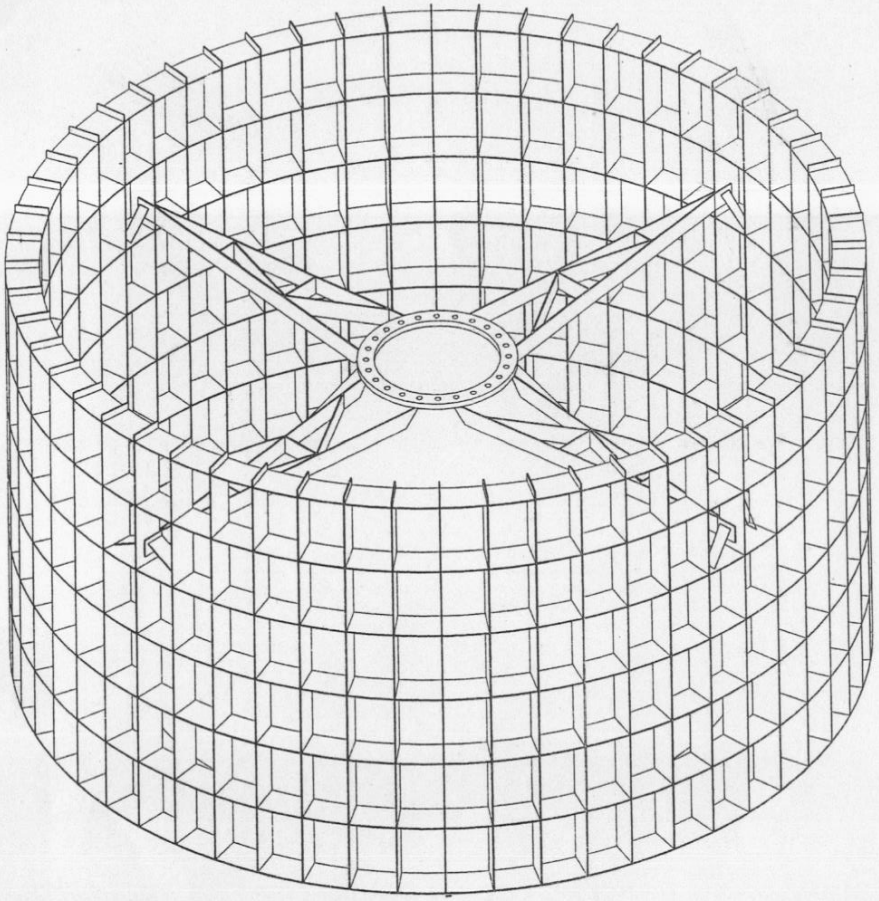

ASSEMBLY 3D VIEW

SC. 1:40

برای ساخت	شرکت سیمان آبیک	
FC	تاریخ اعتبار	تاید کننده
	۱۴۰۵/۰۲/۳	

انحراف مجاز 2768m	محدوده‌کاربرد:	طراحی و نقشه کشی		کد کامپیوتری: AC-1222	وزن: 7580 Kg
					چنس:
					کد قطعه:
سطوح: ~			تاریخ	نام	شرکت سیمان آبیک خدمات مهندسی
				ن. کیاجمالی	
			۱۴۰۵/۰۲/۰۸	ن. کیاجمالی	
				م. صالحی	عنوان نقشه :
				م. نعیمایی	روتور سپراتور آسیاب آتوکس
REV	DATE	DESCRIPTION			
SHEET OF	1/5			کد سند :	نام قطعه: روتور سپراتور
SCALE: N.T.S	SIZE: A4		UNIT: mm	QTY.	

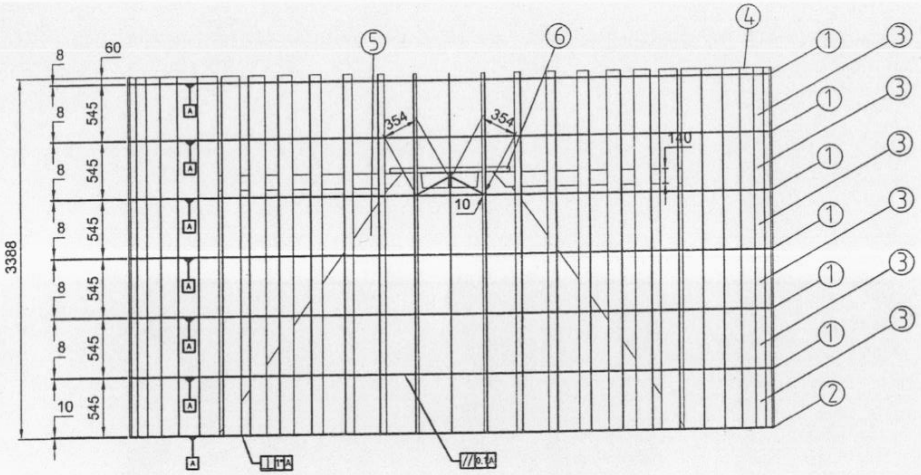

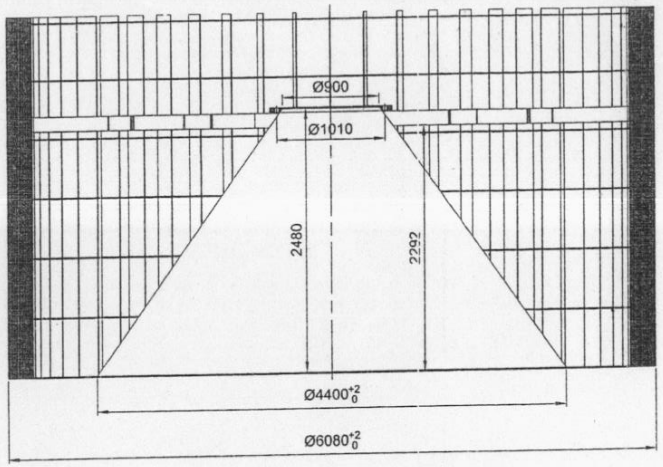

PART VIEW
SC. 1:40

SEC:"A-A"
SC. 1:40

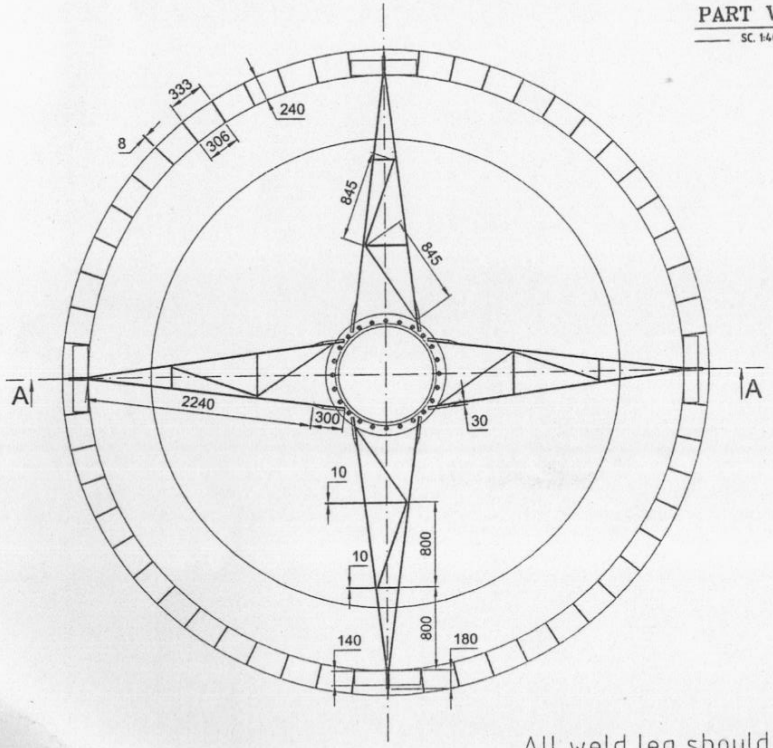

All weld leg should be 4mm

برای ساخت	شرکت سیمان آبیک
FC	تاریخ اعتبار / نام کنسلر
	۱۴۰۱/۲/۳۰

انحراف مجاز 2768m	محدوده‌کاربرد:	طراحی و نقشه کشی		کد کامپیوتری: AC-1222	وزن:
					جنس:
					کد قطعه:
سطوح: ~			تاریخ	نام	شرکت سیمان آبیک خدمات مهندسی
			۱۴۰۱/۱۰/۰۵	ن. کیاجمالی	
				ن. کیاجمالی	
			کنترل		
			تایید	م. صالحی	عنوان نقشه :
			تایید کارفرما	م. نعیمایی	روتور سپراتور آسیاب آتوکس
REV	DATE	DESCRIPTION			
SHEET OF 2/5			کد سند :		نام قطعه : روتور سپراتور
SCALE: N.T.S	SIZE: A4		UNIT: mm	QTY.	

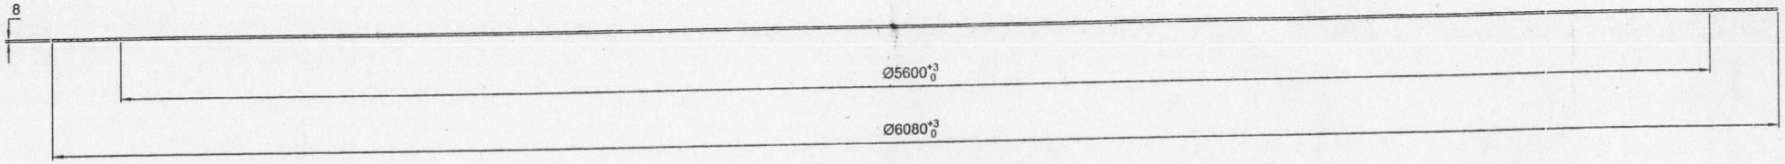

PART "01" QTY "06"

SC. 1:40

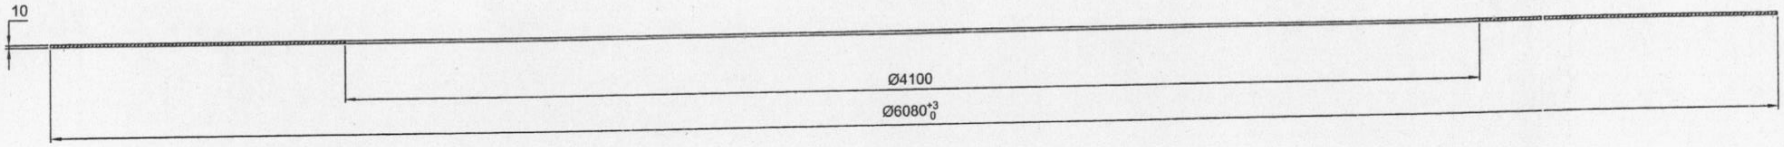

PART "02" QTY "01"

SC. 1:40

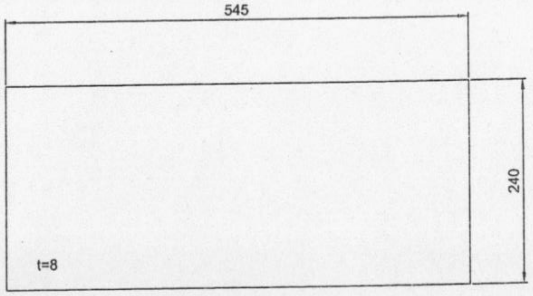

PART "03" QTY "336"

SC. 1:5

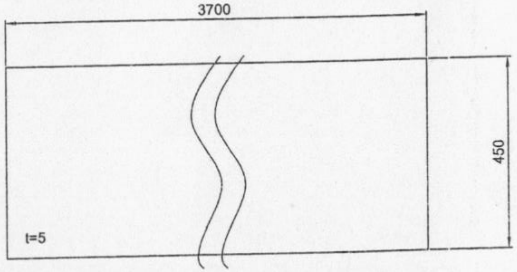

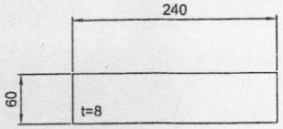

PART "04" QTY "56"

SC. 1:5

انحراف مجاز 2768m	محدوده‌کاربرد:	طراحی و نقشه کشی				کد کامپیوتری: AC-1222	وزن:
							جنس:
							کد قطعه:
سطوح:			تاریخ		نام	شرکت سیمان آبیک خدمات مهندسی	
				پاسم	ن. کیاجمالی		
				گنترل	ن. کیاجمالی		
				تایید	م. صالحی	عنوان نقشه : روتور سپراتور آسپاب آتوکس	
REV	DATE	DESCRIPTION		تایید کارفرما	م. نعیمایی		
SHEET OF 3/5			کد سند :				
SCALE: N.T.S	SIZE: A4	UNIT: mm	QTY.			نام قطعه: روتور سپراتور	

برای ساخت

FC

شرکت سیمان آبیک

تاریخ امضاء

۱۴-۵-۲۱

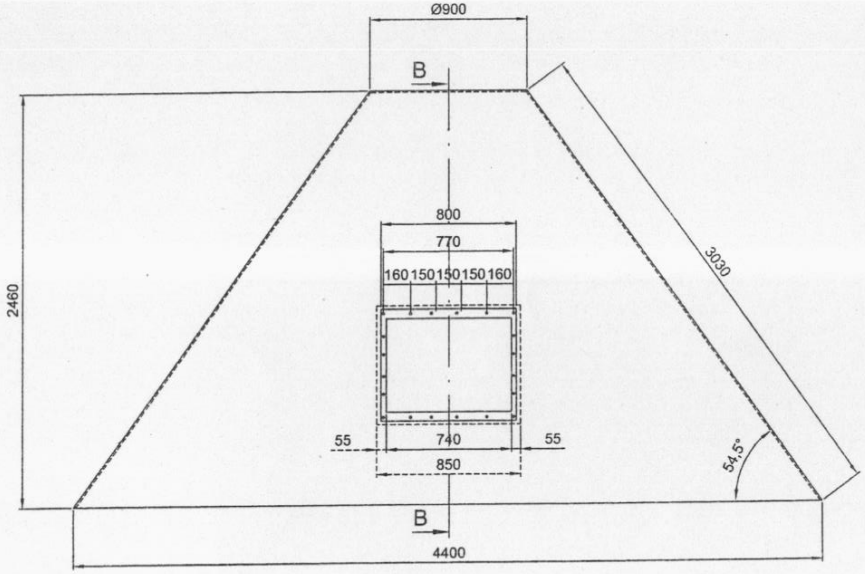

PART "05" QTY "1"
SC. 1:25

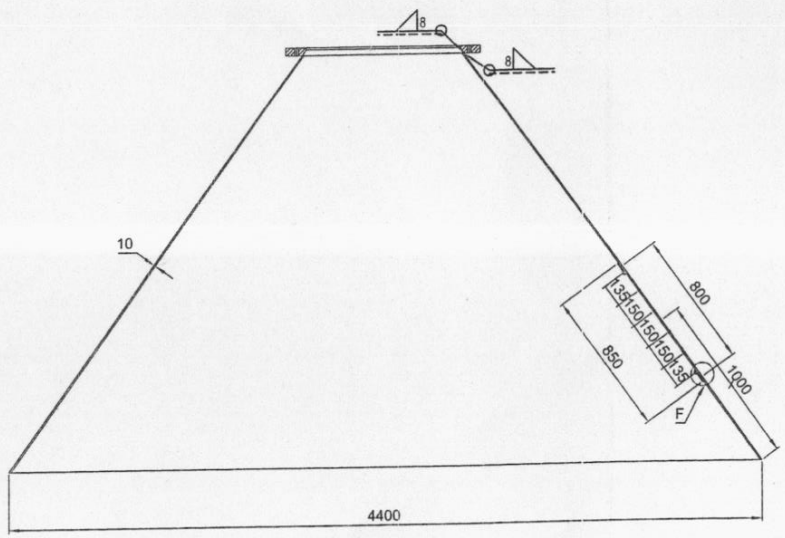

SEC:"B-B"
SC. 1:25

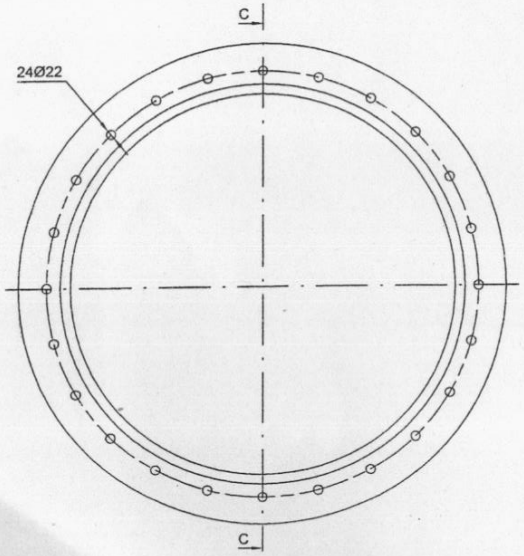

PART "06" QTY "1"
SC. 1:10

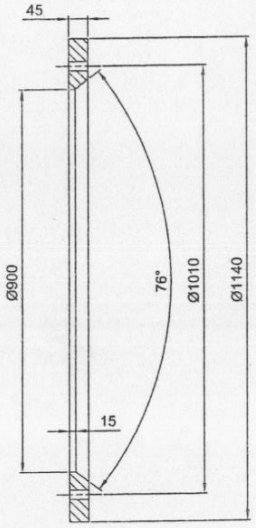

SEC:"C-C"
SC. 1:10

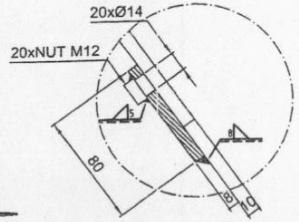

DETAIL"F"
SC. 1:3

برای ساخت	شرکت سیمان آبیک	
FC	تاریخ اعتبار	تایید کننده
	۱۴۰۵/۲/۲۰	

انحراف مجاز 2768m	محدوده‌کاربرد:	طراحی و نقشه کشی			کد کامپیوتری: AC-1222
سطوح: ~			تاریخ	نام	
				ن. کیاجمالی	شرکت سیمان آبیک خدمات مهندسی
			کنترل	ن. کیاجمالی	
			تایید	م. صالحی	عنوان نقشه : روتور سپراتور آسیاب آتوکس
REV	DATE	DESCRIPTION	تایید کارفرما	م. نعیمایی	
SHEET OF 4/5			کد سند :		نام قطعه : روتور سپراتور
SCALE: N.T.S	SIZE: A4	UNIT: mm	QTY.		

وزن:
جنس:
کد قطعه:

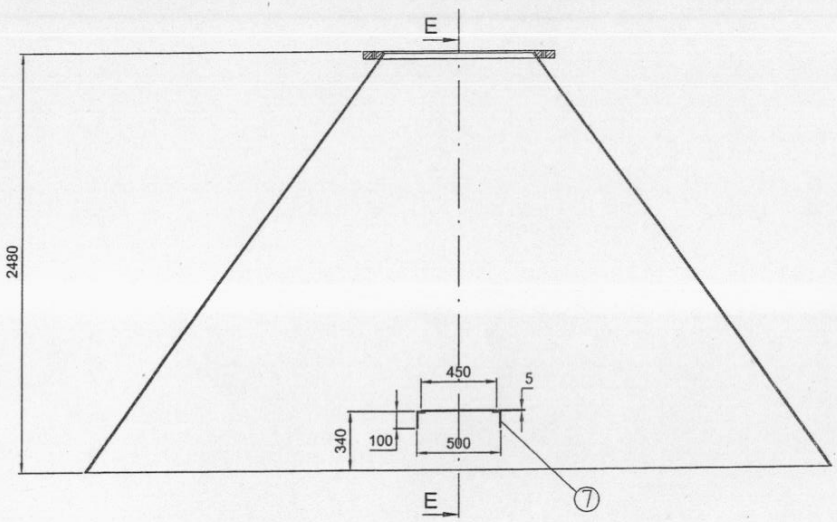

SEC:"D-D"
SC. 1:25

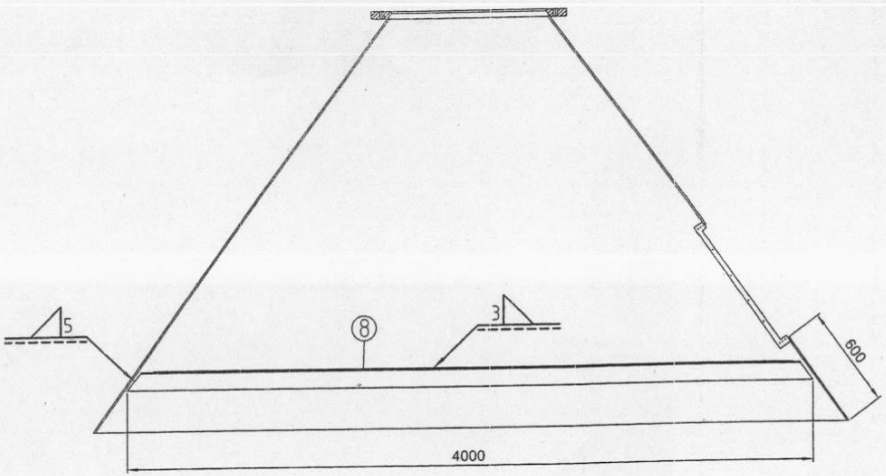

SEC:"E-E"
SC. 1:25

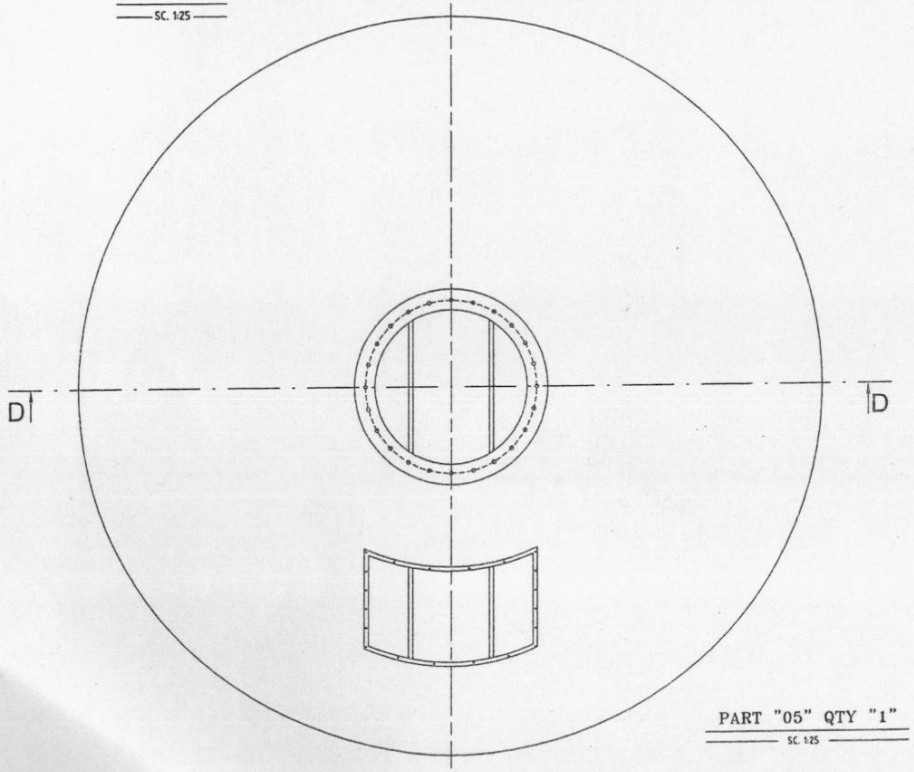

PART "05" QTY "1"
SC. 1:25

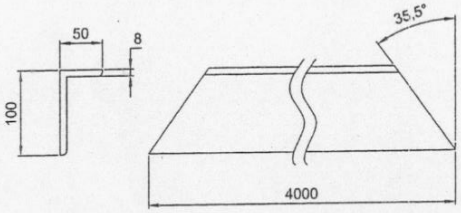

PART "07" QTY "2"
SC. 1:5

برای ساخت	شرکت سیمان آبیک
FC	تایید کننده / تاریخ تحویل
	۱۴۰۵/۲/۴

انحراف مجاز 2768m	محدوده‌کاربرد:	طراحی و نقشه کشی		کد کامپیوتری: AC-1222	وزن:
					جنس:
					کد قطعه:
سطوح: ~			نام	شرکت سیمان آبیک خدمات مهندسی	
			ن. کیاجمالی		
		کنترل	ن. کیاجمالی		
		تایید	م. صالحی	عنوان نقشه : روتور سپراتور آسیاب آتوکس	
REV	DATE	DESCRIPTION	تایید کارفرما / م. نعیمایی		
SHEET OF 5/5			کد سند :		
SCALE: N.T.S	SIZE: A4	UNIT: mm	QTY.	نام قطعه : روتور سپراتور	

پاکت ب

(توضیحات مناقصه جدول شماره ۲)

شرایط خصوصی مناقصه خرید دیواره های دو طرف پوسته روتاری فیدر آسیاب آتوکس (شماره درخواست ۲۰۴۰۹۷۳)

ردیف	شرح تجهیز	شماره نقشه	تعداد سفارش	جنس	وزن هر عدد	وزن کل (کیلو)	زمان ساخت	حداقل گارانتی
۱	دیواره های دو طرف پوسته روتاری فیدر آسیاب آتوکس	AC-1229-2	۱ دست	CK45	710kg	1420kg	۲۰ روزکاری	۲۴ ماه

۱. مواد اولیه دارای برگه کنترل کیفی بوده و به تائید خریدار برسد.

۲. برنده مناقصه مجاز به واگذاری موضوع مناقصه (ساخت تجهیز یا خدمات) به شخص یا شرکت ثالث نمی باشد.

۳. سازنده پیشنهاد گارانتی خود را به همراه نامه زمانبندی ساخت اعلام نماید.

۴. سازنده تجهیزات مورد نیاز ساخت قطعات را اعلام نماید.

۵. از دیواره های دو طرف پوسته روتاری فیدر آتوکس به شماره نقشه AC1229-2 به تعداد یک دست (دو عدد) از ورق CK45 مورد نیاز می باشد. (ضخامت 25mm)

۶. پوسته بیرونی درب ها به سازنده ارسال می گردد و می بایست توسط سازنده دیواره ها به پوسته بیرونی درب ها مونتاژ گردد به نحوی که بین پوسته داخلی و خارجی هیچ گونه گپی وجود نداشته باشد.

۷. سوراخ کاری و خزینه مطابق پوسته بیرونی ارسالی انجام گردد.

۸. پیچ و مهره مصرفی (سر آلن خور خزینه) M16-DIN604 می باشد.(نمونه پیچ به سازنده ارسال می گردد) و بر عهده سازنده می باشد.

۹. درصورت تاخیر در زمان تحویل به تناسب زمان پیش پرداخت و تائید نقشه روزانه یک دهم ، درصد قیمت آن تجهیز باقیمانده از محل مطالبات فروشنده کسر یا به هر نحو مقتضی وصول خواهد شد.

۱۰. هزینه حمل، بارگیری و تحویل کالا درب شرکت سیمان آبیک بعهده فروشنده می باشد.

پاسخگوئی به سوالات در بخش واحد فنی و مهندسی : تلفن: ۰۲۶-۴۵۳۸۲۵۷۰ داخلی ۲۴۱۵-۲۴۰۳
۰۲۶-۴۵۳۸۳۱۱۴

پاسخگوئی به سوالات در بخش امور پیمانکاران ساخت : تلفن : ۰۲۶-۴۵۳۸۲۵۷۲

نام و نام خانوادگی شرکت کننده در مناقصه : تلفن تماس: کد پستی:

آدرس:

☐ شماره حساب بانکی شرکت کننده در مناقصه (حساب بانکی فقط باید به نام شرکت کننده ، دقیق و خوانا باشد) :

شماره شبا: نام بانک: نام شعبه: کد شعبه:

نام صاحب حساب:

تاریخ / مهر / امضاء شرکت کننده

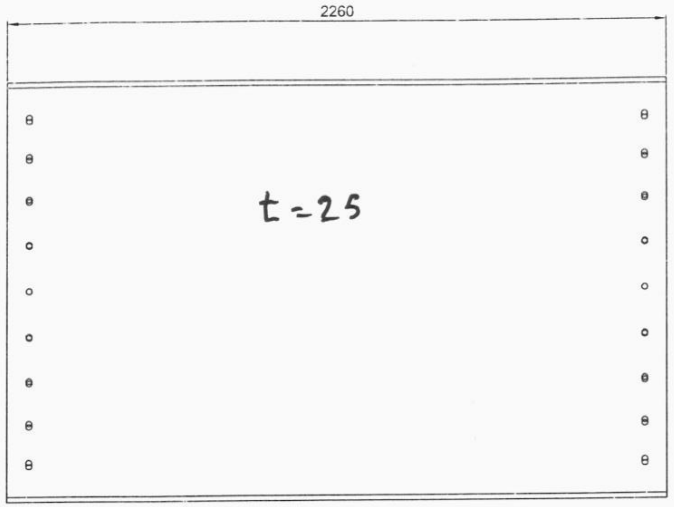

PART 02

SC. 1:15

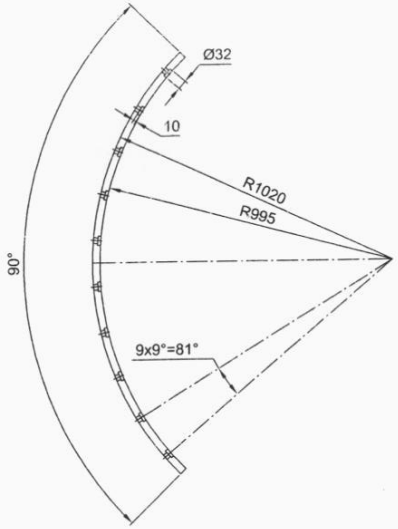

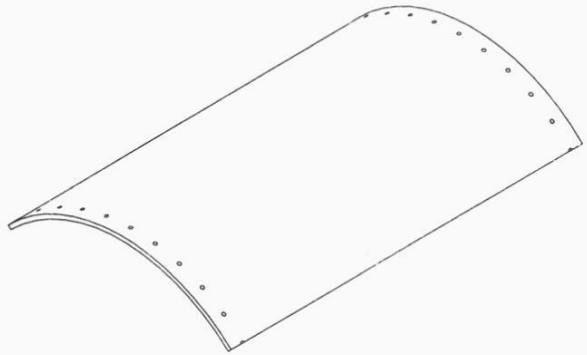

3D VIEW

SC. 1:20

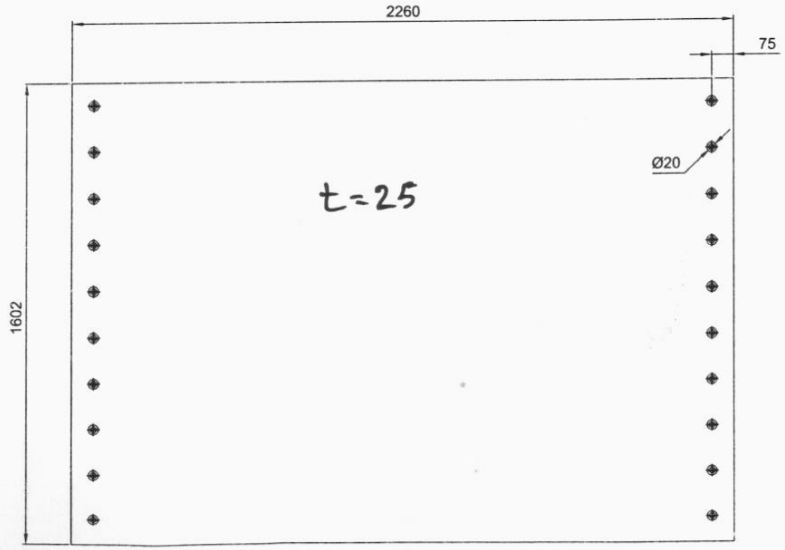

انحراف مجاز	محدوده‌کاربرد:	طراحی و نقشه کشی		کد کامپیوتری: AC-1229-2	وزن: 710 Kg
					جنس: Ck 45
					کد قطعه:
سطوح: ∿			تاریخ	نام	شرکت سیمان آبیک خدمات مهندسی
		رسم	۱۴۰۴/۱۲/۱۲	ن. کیاجمالی	
		کنترل		ن. کیاجمالی	
		تایید		م. صالحی	عنوان نقشه :
		تایید کارفرما		م. نعیمایی	درب بدنه آسیاب آتوکس به همراه زره داخل درب
REV	DATE	DESCRIPTION		کد سند :	
SHEET OF 2/2					نام قطعه: درب آسیاب
SCALE: N.T.S	SIZE: A4	UNIT: mm	QTY.		

پاکت ب

چک لیست مدارک جهت تشخیص صلاحیت شرکت ها

نام شرکت :　　شرکت در مناقصه:　　شماره درخواست:

آدرس شرکت:

ردیف	مدارک	تامین کننده / پیمانکار		کارفرما	
		دارد	ندارد	تائید	عدم تائید
۱	ارائه اساسنامه رسمی ممهور به مهر شرکت				
۲	آگهی تاسیس شرکت				
۳	آخرین تغییرات درج شده در روزنامه رسمی				
۴	تصویر آخرین تغییرات شرکت (هیئت مدیره)				
۵	مشخصات مدیر عامل و اعضاء هیئت مدیره				
۶	صورت های مالی				
۷	گواهی ارزش افزوده				
۸	اظهار نامه مالیاتی				
۹	ارائه گواهینامه های مرتبط				
۱۰	لیست کادر اجرائی متخصص و با تجربه				
۱۱	لیست تجهیزات و ماشین آلات صنعتی				
۱۲	سوابق کاری				

توضیحات: ۱- از کلیه شرکت کنندگان در مناقصه درخواست می گردد چک لیست فوق را در صورت داشتن هر کدام از ردیف ها تکمیل نمایند.

۲- در صورتی که هر یک از شرکت کنندگان قبلا اسناد و مدارک را به دبیرخانه سیمان آبیک ارسال نمودند نیاز به ارسال مجدد نمی باشد لذا فقط چک لیست فوق را تکمیل نمائید.

مهر و امضاء مدیر عامل شرکت

پاکت ب

با سلام و احترام

بدینوسیله به اطلاع می رساند شرکت سیمان آبیک در نظر دارد جهت ارزیابی کیفی وصلاحیت شرکت کنندگان در مناقصات اسناد ذیل را دریافت نماید.

۱- سوابق کاری

۲- لیست تجهیزات و ماشین آلات

۳- لیست کادر اجرائی و متخصص و با تجربه

۴- ارائه گواهی نامه های مرتبط

۵- بعد مسافت تامین کننده یا شرکت کننده با شرکت سیمان آبیک

۶- ارائه اسناد (گواهی ارزش افزوده ، اظهارنامه مالیاتی ، صورتهای مالی ، روزنامه رسمی ، اساسنامه ، آخرین تغییرات شرکت (هیئت مدیره) ، تصویر شناسنامه و کارت ملی مدیر عامل)

* شایان ذکر می باشد. کلیه اسناد و مدارک ارسالی باید بصورت دفترچه به آدرس ، استان البرز ، نظر آباد ، کارخانه سیمان آبیک دبیرخانه حراست ارسال گردد. (**در صورتیکه اسناد قبلاً ارسال گردیده از ارسال مجدد خودداری نمائید.**)

چک لیست بپیوست تکمیل گردد.

پیشاپیش از مساعدت شما سپاسگزاریم.

پاکت ج

شماره:

تاریخ:

مشخصات فروشنده		
فروشنده :	کد اقتصادی:	شناسه ملی:
نشانی:	کد پستی	تلفن:
مشخصات خریدار		
خریدار: شرکت سیمان آبیک	کد اقتصادی: ۴۱۱۱۱۶۹۸۳۵۱۷	شناسه ملی: ۱۰۱۰۲۴۰۵۲۲۰
نشانی: استان البرز – نظرآباد	کد پستی: ۳۳۳۱۹۵۴۱۳۴	تلفن : ۰۲۶۴۵۳۸۲۵۷۲

فرم پیشنهاد قیمت روتور متحرک سپراتور آسیاب آتوکس، دیواره های دو طرف پوسته روتاری فیدر آسیاب آتوکس (شماره درخواست ۲۰۴۰۹۷۳ - ۲۰۴۰۳۴۲)

ردیف	شرح تجهیز	جنس		تعداد	واحد	قیمت واحد (ریال)	قیمت کل (ریال)
۱	روتور متحرک سپراتور آسیاب آتوکس	ورق	ST52-3 فولاد مبارکه	۱	ست		
		فلنج ورق	Part06 – MO40				
۲	دیواره های دو طرف پوسته روتاری فیدر آسیاب آتوکس	CK45		۱	دست		
						مبلغ کل (ریال)	
						مالیات و عوارض (ریال)	
						جمع کل با مالیات و عوارض (ریال)	

- کسورات قانونی (بجز مالیات بر ارزش افزوده) در صورت تعلق به عهده فروشنده است.

- بدینوسیله اقرار می نمایم کلیه اطلاعات لازم و شرایط مناقصه (بپیوست) را به دقت مطالعه کرده و به عنوان اعلام قبولی کلیه شرایط مقرر این برگه را امضاء نموده و تعهد می نمایم چنانچه براساس قیمت پیشنهادی فوق در مناقصه برنده شدم مکلف به ایفاء تمام تعهدات مندرج در برگ مناقصه بوده و به هر دلیل در صورت عدم انجام هر یک از تعهدات، شرکت سیمان آبیک حق مطالبه و وصول تضمین شرکت در مناقصه را داشته و بعداً هیچگونه ادعا و اعتراضی قابل قبول نخواهد بود.

- هزینه حمل، بارگیری و تحویل کالا درب شرکت سیمان آبیک بعهده فروشنده می باشد.

- مدت زمان ساخت و تحویل تجهیزات روز کاری می باشد.

- مبلغ پیش پرداخت در صورت تعلق حداکثر ۲۵٪ مبلغ کل پیشنهاد قیمت می باشد. که در قبال اخذ یک فقره چک ضمانت (ثبت در سامانه) معادل ۱۵۰٪ مبلغ پیش پرداخت ، در وجه برنده مناقصه تادیه خواهد شد. در صورت بروز هرگونه تاخیر و تخلف در انجام کار شرکت سیمان آبیک حق مطالبه و وصول تضمین پیش پرداخت را خواهد داشت.

- شماره شبا .....

تذکر: کلیه شرکت کنندگان موظف به تکمیل نمودن فرم مذکور می باشند در صورت عدم تکمیل یا درخواست اصلاح و تغییر فرم به پیشنهاد مطروحه ترتیب اثر داده نخواهد شد.

امضاء و مهر فروشنده:

(فاقد توضیحات است)