



شرکت سیمان آبیگ

فرم شرایط عمومی شرکت در مناقصه

شماره:
تاریخ:
پیوست:

موضوع: خرید تویی دريچه سيلو، قرقره وایر کالسکه، یاتاقان، پایه کشویی، بوش کاسه نمد خور، کلمپ (پست قفل کن) شیپوری بگ فیلتر، گلدانی (شیپوری) بگ فیلتر، پلیت تویی دريچه سيلو (راست، چپ)، نشیمنگاه نمد دريچه سيلو (شماره درخواست ۲۰۳۱۰۳۱ - ۲۰۳۰۷۰۳ - ۲۰۴۰۱۰۳ - ۲۰۳۰۲۹۲ - ۲۰۳۰۸۹۴ - ۲۰۴۰۵۴۸)

۱. متقاضیان میتوانند با رعایت شرایط مندرج در این فرم، پیشنهاد قیمت خود را بصورت پاکت درب بسته و حداکثر تا پایان وقت اداری ساعت ۱۸ روز دوشنبه مورخ ۱۴۰۵/۰۵/۲۶ به آدرس: استان البرز - نظرآباد - کد پستی ۳۳۳۱۹-۵۴۱۳۴ - واحد دبیرخانه حراست شرکت سیمان آبیگ تسلیم نمایند. هر یک از شرکت کنندگان در مناقصه که نسبت به مفهوم تمام یا قسمتی از مشخصات و اسناد مناقصه سوالی داشته باشند می توانند از امور بازرگانی داخلی تقاضای توضیح نمایند.

مدارک لازم جهت ارائه پیشنهاد قیمت:

- اشخاص حقیقی و حقوقی که دارای صلاحیت تخصصی و فنی در امور موضوع مناقصه هستند می توانند در مناقصه شرکت نمایند.
- پیشنهاد دهنده باید پشت هر سه پاکت، نام پاکت (الف/ب/ج)، موضوع مناقصه، مشخصات کامل خود، آدرس پستی و شماره تلفن تماس خود را به صورت کامل و خوانا قید نماید.

۲. پاکت الف: تضمین شرکت در مناقصه:

- به منظور تضمین شرکت در مناقصه متقاضی می بایست یک فقره چک صیادی به مبلغ ۶/۰۰۰/۰۰۰/۰۰۰ ریال بدون قید و شرط و توضیحات، با ذکر تاریخ صدور چک و ثبت در سامانه صیاد در وجه شرکت سیمان آبیگ با شناسه ملی ۱۰۱۰۲۴۰۵۲۲۰ و تصویر تاییدیه ثبت در سامانه داخل پاکت الف (حرف الف باید در پشت آن درج گردد) قرار دهد. چنانچه پس از شرکت در مناقصه و اعلام برنده شدن به هر علت شخص برنده اعلام انصراف و یا تغییر قیمت پیشنهادی اعلامی را مطرح و از عقد قرارداد امتناع نماید، شرکت سیمان آبیگ مختار خواهد بود چک موضوع این بند را بدون نیاز به هر گونه اقدام رسمی و یا قضایی وصول نماید.
- چک تضمین شرکت در مناقصه می بایست فقط به نام و از حساب شخص شرکت کننده در مناقصه بوده و ارائه چک از حساب اشخاص غیر پذیرفته نخواهد شد و کلیه چک های ارائه شده بابت تضمین که شرایط بند ۱۰ را نداشته باشند ترتیب اثر داده نخواهد شد.

۳. پاکت ب:

- پیشنهاد دهندگان می بایست سوابق کاری، مجوز های رسمی از مراجع ذیصلاح، لیست تجهیزات و مواردی که در ارزیابی آنان تأثیر داشته باشد را جهت ارزیابی فنی، داخل پاکت ب (حرف ب باید در پشت آن درج گردد) قرار دهند.
- اشخاص حقوقی باید رزومه، گواهی ثبت ثنا (مربوط به سامانه ابلاغ قوه قضاییه)، و گواهی عدم سوء پیشینه در خصوص اعضاء هیئت مدیره و مدیرعامل و صاحبان امضاء به همراه تصویر اساسنامه، آگهی تأسیس، آخرین تغییرات شرکت در خصوص اعضاء هیئت مدیره قانونی و صاحبان امضاء مجاز خود، تصویر کارت ملی صاحبان امضاء مجاز و گواهی امضاء را به همراه تائیدیه فرم شرایط عمومی و خصوصی شرکت در مناقصه و سایر مدارک را داخل پاکت ب (حرف ب باید در پشت آن درج گردد) قرار دهند.
- اشخاص حقیقی متقاضی باید ضمن درج مشخصات کامل سجلی خود، ارائه گواهی ثبت ثنا (مربوط به سامانه ابلاغ قوه قضاییه)، یک نسخه از تصویر شناسنامه، کارت ملی، آدرس پستی و کد پستی خود را نیز به همراه سایر مدارک به همراه تائیدیه فرم شرایط عمومی و خصوصی در داخل پاکت ب (حرف ب باید در پشت آن درج گردد) قرار دهند.
- پیشنهاد دهندگان موظف به تکمیل فرم ارزیابی مناقصه گران و تائید تمامی صفحات می باشند، لذا در صورت عدم ارائه فرم ارزیابی به همراه مدارک مورد نظر، شرکت سیمان آبیگ مختار به حذف شرکت کننده از مناقصه می باشد و شرکت کننده حق هیچگونه اعتراضی را ندارد.

کارخانه: ۸۰ کیلومتر اتوبان تهران قزوین کارخانه سیمان آبیگ
تلفن شرکت: ۰۲۶۴۵۳۸۲۵۷۲ کارشناس مربوطه آقای تیموری



شرکت سیمان آبیک

فرم شرایط عمومی شرکت در مناقصه

شماره:

تاریخ:

پیوست:

۴. پاکت ج :

- کلیه اشخاص حقیقی و حقوقی می‌بایست فرم پیشنهاد قیمت و پیش نویس قرارداد خود را با ارقام و حروف و ریال درج نمایند (در صورت اختلاف بین ارقام و حروف، مبالغ تعیین شده به حروف معتبر خواهند بود) و در پاکت ج (حرف ج باید در پشت آن درج گردد) قرار دهند.
- ۵. مبلغ پیش پرداخت در صورت تعلق براساس ضوابط شرکت خواهد بود که در قبال ارائه یک فقره چک ضمانت (چک صیادی به همراه تاییدیه ثبت در سامانه) معادل ۱۵۰ درصد پیش‌پرداخت، پرداخت می‌گردد.
- ۶. شرکت کننده می‌بایست ذیل اسناد مناقصه را توسط صاحبان امضاء مجاز خود مهر و امضاء نماید و به هیچ وجه حق درج شرط و شروط و اصلاح در متن پیش‌نویس قرارداد را ندارد در غیر این صورت به پیشنهاد ارائه شده ترتیب اثر داده نخواهد شد.
- ۷. جهت بازگشایی پاکتهای مناقصه در کمیسیون معاملات ابتدا پاکت الف تضمین مناقصه باز خواهد شد در صورت عدم ارائه تضمین، پیشنهاد مردود تلقی و نسبت به گشودن پاکتهای دیگر اقدامی به عمل نخواهد آمد و عیناً به پیشنهاد دهنده مربوط مسترد خواهد شد در صورت تایید تضمین مناقصه پاکت ب باز خواهد شد و محتوای آن بررسی می‌گردد در صورتی که کلیه اسناد مضمون به مهر و امضای پیشنهاد دهنده باشد و صلاحیت فنی، مالی و قانونی شرکت کننده احراز شود نسبت به گشایش پاکت ج اقدام خواهد شد.
- ۸. به پیشنهادات مشروط، مبهم، مخدوش و پیشنهاداتی که بعد از تاریخ تعیین شده واصل گردد ترتیب اثر داده نخواهد شد.
- ۹. ارائه پیشنهاد قیمت می‌بایست با لحاظ کلیه کسور قانونی و قراردادی اعم از بیمه و مالیات و غیره ... ارائه شود.
- ۱۰. ارائه و ثبت فاکتور رسمی در سامانه مودیان مالیاتی الزامی می‌باشد و پرداخت وجه منوط به ثبت در سامانه مذکور می‌باشد.
- ۱۱. کلیه کسور قانونی و قراردادی بر اساس مقررات جاری جمهوری اسلامی ایران و اسناد و مدارک مناقصه به عهده شرکت کننده می‌باشد که در قیمت پیشنهادی لحاظ و ارائه می‌نماید. لذا به جز شرایط مندرج در اسناد مناقصه هیچگونه شرایط دیگری مورد پذیرش نمی‌باشد.
- تبصره: در خصوص مالیات بر ارزش افزوده مطابق قوانین مربوطه رفتار خواهد شد و پرداخت مالیات بر ارزش افزوده مستندات مبنی بر پرداخت مالیات بر ارزش افزوده می‌باشد.
- ۱۲. کلیه پاکتهای پیشنهادات واصله در جلسه کمیسیون معاملات و بدون حضور پیشنهاد دهندگان بازگشایی و پس از بررسی پیشنهادات قیمت نفرات اول تا سوم اقدام خواهد شد و چک های تضمین نفرات اول تا سوم نزد شرکت باقی خواهد ماند تا در صورتی که نفر اول منصرف گردید، قرارداد با نفر دوم یا سوم منعقد گردد. ضمناً چک سایر شرکت کنندگان پس از اعلام برنده مناقصه با درخواست شرکت کننده قابل استرداد می‌باشد.
- ۱۳. صرف شرکت در مناقصه و بررسی کمیسیون معاملات به منزله عقد قرارداد تلقی نشده و هیچ حقی برای اشخاص ایجاد نخواهد کرد و برنده، زمانی ذی حق شرکت تلقی خواهد شد که شرکت سیمان آبیک با وی مبادرت به انعقاد قرارداد نموده باشد.
- ۱۴. پیشنهاد دهنده اقرار می‌نماید قبل از ارائه پیشنهاد قیمت کلیه شرایط کار و جوانب آن را در نظر گرفته است، لذا پس از ارائه قیمت و برنده شدن در زمان عقد قرارداد و یا بعد از تنظیم قرارداد هیچ گونه عذری مسموع نخواهد بود در صورت امتناع از امضاء قرارداد و یا طرح خواسته جدید به هر نحو و دلیل که باشد وجه چک تضمین شرکت در مناقصه به نفع شرکت سیمان آبیک وصول خواهد شد.
- ۱۵. برنده مناقصه حق واگذاری مورد مناقصه را جزئاً یا کلاً به غیر ندارد.
- ۱۶- شرکت سیمان آبیک در رد یا قبول یک یا کلیه پیشنهادات مطلقاً مختار است و شرکت کننده در مناقصه حق هرگونه اعتراضی را از خود سلب می‌نماید.
- ۱۷- در صورت انصراف از شرکت در مناقصه یا تغییر قیمت و شرایط پیشنهادی متقاضی باید حداکثر ۲۴ ساعت قبل از آخرین مهلت ارائه پیشنهاد مراتب را به صورت کتبی به واحد دبیرخانه حراست شرکت سیمان آبیک اعلام نماید.
- ۱۸- هزینه های مربوط به چاپ آگهی مناقصه به عهده برنده مناقصه خواهد بود.

کارخانه : کیلومتر ۸۰ اتوبان تهران قزوین کارخانه سیمان آبیک
تلفن شرکت: ۰۲۶۴۵۳۸۲۵۷۲ کارشناس مربوطه آقای تیموری



شرکت سیمان آبیگ

شماره:

تاریخ:

پیوست:

فرم شرایط عمومی شرکت در مناقصه

۱۹- چنانچه متقاضی در مناقصه برنده نشده (به هر دلیل) و یا انصراف دهد، نماینده قانونی شخص شرکت کننده می بایست حداکثر ظرف مدت ۱۰ روز از تاریخ بازگشایی پاکات و اعلام نتیجه با مراجعه به واحد حراست شرکت سیمان آبیگ نسبت به دریافت اصول تضامین و مدارک خود اقدام نماید بدیهی است پس از پایان مدت ذکر شده شرکت سیمان آبیگ هیچ گونه مسئولیتی در خصوص مفقودی، تلف و غیره چک تضمین و سایر مستندات نداشته و هرگونه ادعای مطرح شده بعدی در این خصوص از درجه اعتبار ساقط خواهد بود.

۲۰- مدت اعتبار پیشنهاد قیمت شرکت کنندگان در مناقصه از تاریخ پایان مناقصه به مدت ۲۰ روز می باشد.

۲۱- هزینه های بارگیری و حمل به عهده برنده مناقصه و تحویل درب شرکت سیمان آبیگ می باشد.

• ۲۲- مدت زمان تحویل کل قطعات توسط فروشنده بصورت دقیق کامل روز کاری ارائه گردد در غیر اینصورت

به ازاء هر روز تاخیر غیر مجاز یک دهم ، درصد از مطالبات فروشنده کسر یا به هر نحو مقتضی وصول می گردد. ضمناً وصول

خسارت تاخیر مانع از وصول چک تضمین مناقصه و وجه التزام قراردادی نخواهد بود.

اشخاص حقیقی	اشخاص حقوقی
نام و نام خانوادگی:	نام مؤسسه/شرکت:
نام فروشگاه/پیمانکار:	شماره ثبت شرکت:
کد ملی:	کد اقتصادی:
تاریخ زمان تحویل کالا:	شناسه ملی:
شماره حساب به نام شخص:	تاریخ زمان تحویل کالا:
آدرس:	شماره حساب شرکت:
تلفن:	کد پستی:
نام کارشناس مربوطه و شماره همراه:	نامبر:
امضاء مدیر و مهر شرکت/موسسه/فروشگاه	

کارخانه : کیلومتر ۸۰ اتوبان تهران قزوین کارخانه سیمان آبیگ

تلفن شرکت: ۰۲۶۴۵۳۸۲۵۷۲ کارشناس مربوطه آقای تیموری

پاکت ب

جدول شماره ۱ : خرید توپی دریچه سیلو، قرقره وایر کالسکه، یاتاقان برنجی (شماره درخواست ۲۰۳۱۰۳۱ - ۲۰۳۰۷۰۳)							
ردیف	شرح تجهیز	شماره نقشه	تعداد سفارش	جنس	وزن کل (کیلو)	زمان ساخت	حداقل گارانتی
۱	توپی دریچه سیلو	A-M10498-A	۱۵ عدد	GG35	20	۲۵ روز کاری	۱۸ ماه
۲	قرقره وایر کالسکه	A-M11032	۱۵ عدد	GG35	75	۳۰ روز کاری	۱۸ ماه
۳	یاتاقان برنجی Ø70	RM01002	۳۰ عدد	C90500	120	۳۰ روز کاری	۲۴ ماه

جدول شماره ۲ : خرید پایه کشویی (شماره درخواست ۲۰۴۰۱۰۳)							
ردیف	شرح تجهیز	شماره نقشه	تعداد سفارش	جنس	وزن کل (کیلو)	زمان ساخت	حداقل گارانتی
۴	پایه کشویی	AC1160	۵۰ عدد	آلومینیوم	300kg	۳۰ روز کاری	۱۲ ماه

جدول شماره ۳ : خرید بوش کاسه نمد خور (شماره درخواست ۲۰۳۰۲۹۲)							
ردیف	شرح تجهیز	شماره نقشه	تعداد سفارش	جنس	وزن کل (کیلو)	زمان ساخت	حداقل گارانتی
۵	بوش کاسه نمد خور	به شرح ذیل	۶ عدد	1.7225	90kg	۶۰ روز کاری	۲۴ ماه

جدول شماره ۴ : خرید کلمپ (بست قفل کن) شیپوری بگ فیلتر، گلدانی (شیپوری) بگ فیلتر (شماره درخواست ۲۰۳۰۸۹۴)							
ردیف	شرح تجهیز	شماره نقشه	تعداد سفارش	جنس	وزن کل (کیلو)	زمان ساخت	حداقل گارانتی
۶	کلمپ (بست قفل کن) شیپوری بگ فیلتر	A-M10461	۵۰۰ عدد	AL356	حدود 200kg	۴۵ روز کاری	۲۴ ماه
۷	گلدانی (شیپوری) بگ فیلتر	A-M10462	۵۰۰ عدد	AL سری ۲۰۰۰	حدود 150kg	۴۵ روز کاری	۲۴ ماه

جدول شماره ۵ : خرید پلیت توپی دریچه سیلو (سمت راست، چپ)، نشیمنگاه نمد دریچه سیلو (شماره درخواست ۲۰۴۰۵۴۸)							
ردیف	شرح تجهیز	شماره نقشه	تعداد سفارش	جنس	وزن هر عدد	وزن کل (کیلو)	زمان ساخت
۸	پلیت توپی دریچه سیلو (سمت راست)	AC1206	۲۰ عدد	AL356	5kg	100kg	۹۰ روز کاری
۹	پلیت توپی دریچه سیلو (سمت چپ)	AC1206	۲۰ عدد	AL356	5kg	100kg	
۱۰	نشیمنگاه نمد دریچه سیلو	AC1212	۲۰ عدد	AL356	5kg	100kg	
۱۱	مدل سازی	----	----	آلومینیومی	----	----	----

مدت زمان تحویل کل قطعات روز کاری

تاریخ / مهر / امضاء شرکت کننده

پاکت ب

(توضیحات مناقصه جدول شماره ۱)

شرایط خصوصی مناقصه خرید تویی دریاچه سیلو، قرقره وایر کالسکه، یاتاقان برنجی (شماره درخواست ۲۰۳۰۷۰۳ - ۲۰۳۱۰۳۱)

ردیف	شرح تجهیز	شماره نقشه	تعداد سفارش	جنس	وزن کل (کیلو)	زمان ساخت	حداقل گارانتی
۱	تویی دریاچه سیلو	A-M10498-A	۱۵ عدد	GG35	---	۲۵ روزکاری	۱۸ ماه
۲	قرقره وایر کالسکه	A-M11032	۱۵ عدد	GG35	---	۳۰ روزکاری	۱۸ ماه
۳	یاتاقان برنجی ۷۰	RM01002	۳۰ عدد	C90500	---	۳۰ روزکاری	۲۴ ماه

- مواد اولیه دارای برگه کنترل کیفی بوده و به تأیید خریدار برسد.
- برنده مناقصه مجاز به واگذاری موضوع مناقصه (ساخت تجهیز یا خدمات) به شخص یا شرکت ثالث نمی باشد.
- سازنده پیشنهاد گارانتی خود را به همراه نامه زمانبندی ساخت اعلام نماید.
- سازنده تجهیزات مورد نیاز ساخت قطعات را اعلام نماید.
- تویی دریاچه سیلو به شماره نقشه A-M10498-A به تعداد ۲۰ عدد از جنس چدن خاکستری مد نظر است.
- قرقره کالسکه به شماره نقشه A-M11032 به تعداد ۱۵ عدد از جنس چدن خاکستری مد نظر است.
- یاتاقان برنجی اسکرو به شماره نقشه RM01002 به تعداد ۳۰ عدد از جنس برنز C90500 مد نظر است.
- تحويل اسناد کنترل کیفی الزامی است.
- ابتدا نمونه تولید و پس از تأیید ناظر، الباقی تولید گردد.
- بسته بندی داخل جعبه چوبی صورت پذیرد.
- در صورت تاخیر در زمان تحويل به تناسب زمان پیش پرداخت و تأیید نقشه روزانه یک دهم، درصد قیمت آن تجهیز باقیمانده از محل مطالبات فروشنده کسر یا به هر نحو مقتضی وصول خواهد شد.
- هزینه حمل، بارگیری و تحويل کالا درب شرکت سیمان آبیگ بعهدہ فروشنده می باشد.

پاسخگوئی به سوالات در بخش واحد فنی و مهندسی : تلفن: ۰۲۶-۴۵۳۸۲۵۷۰ داخلی ۲۴۰۳-۲۴۱۵

۰۲۶-۴۵۳۸۳۱۱۴

پاسخگوئی به سوالات در بخش امور پیمانکاران ساخت : تلفن: ۰۲۶-۴۵۳۸۲۵۷۲

نام و نام خانوادگی شرکت کننده در مناقصه : تلفن تماس: کد پستی:




آدرس:

شماره حساب بانکی شرکت کننده در مناقصه (حساب بانکی فقط باید به نام شرکت کننده، دقیق و خوانا باشد):

شماره شبا: نام بانک: نام شعبه: کد شعبه:

نام صاحب حساب:

تاریخ / مهر / امضاء شرکت کننده

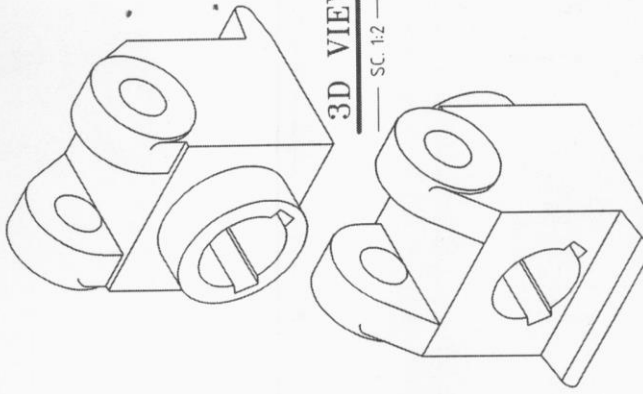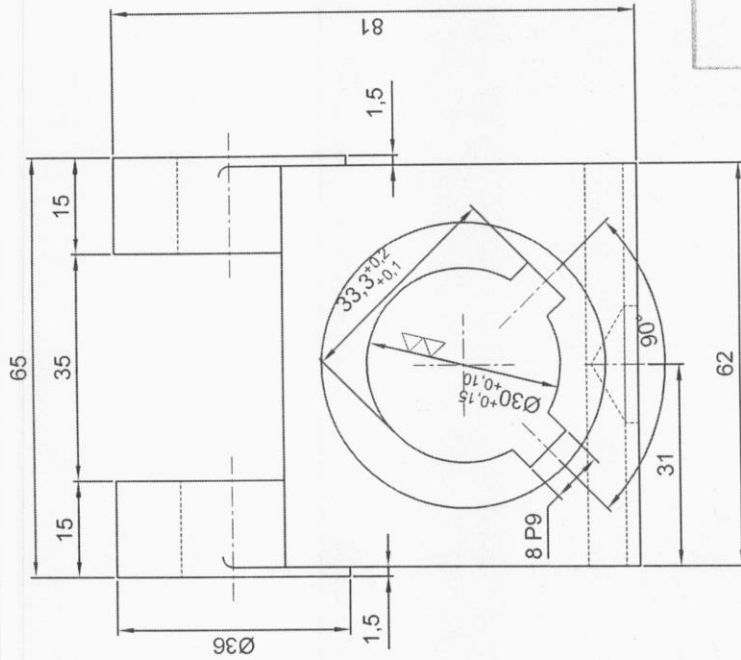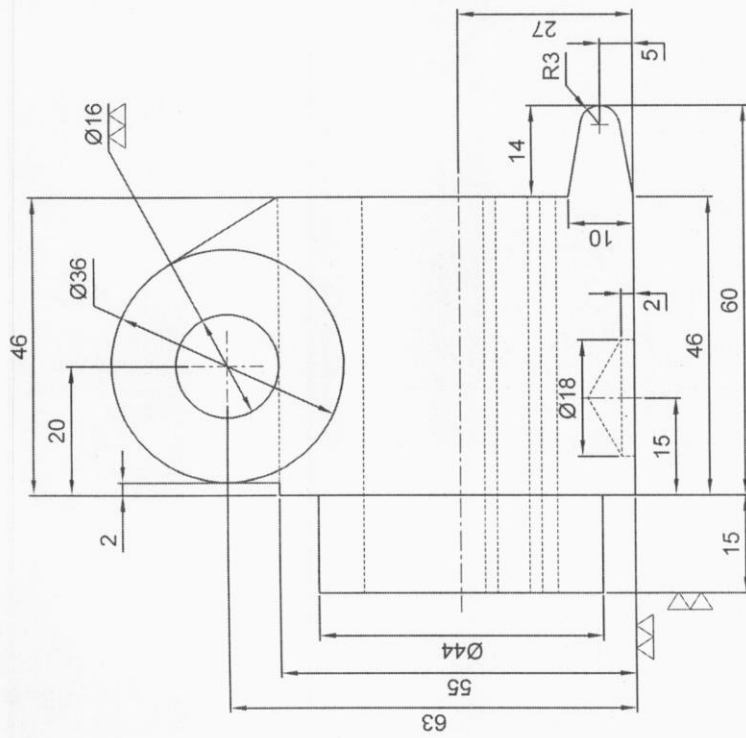


3D VIEW
— SC. 1:2 —



PART "01" QTY "1"

SC. 1:1

برای ساخت	شرکت سیمان آبیگ
FC	تاریخ ارسال
	تایید کننده
	۱۵ خرداد ۹۶


انحراف مجاز	محدوده کاربرد:	طراحی و نقشه کشی	وزن:
~(▽▽)	سطوح:	نام	جنس:
		تاریخ	کد قطعه:
		۹۶/۱۱/۲۶	A-M 10498-A
		رسم	ع. معدن کن
		کنترل	ع. معدن کن
		تایید	م. عزیزاوغلی
		تایید	م. زنجانی
REV. A	DATE 96/3/31	DESCRIPTION	کد سند:
SHEET OF 1/1			UNIT: mm
SCALE N.T.S	SIZE A4	QTY	نام قطعه:
			توبی دریاچه های سیلوی بارگیر خانه
			عنوان نقشه:
			شرکت سیمان آبیگ
			خدمات مهندسی

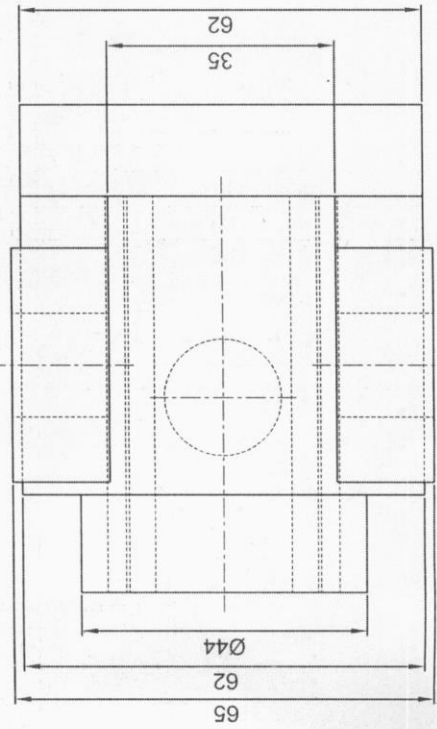

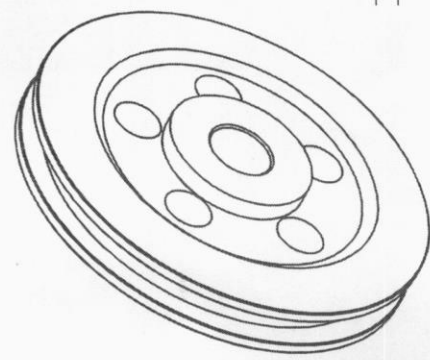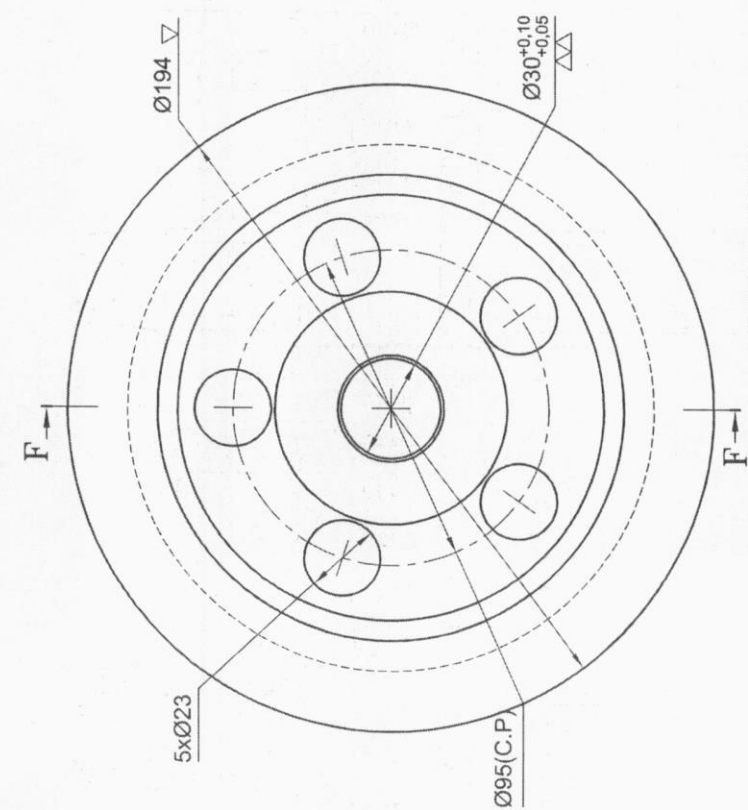


3D VIEW

— SC. 1:3 —

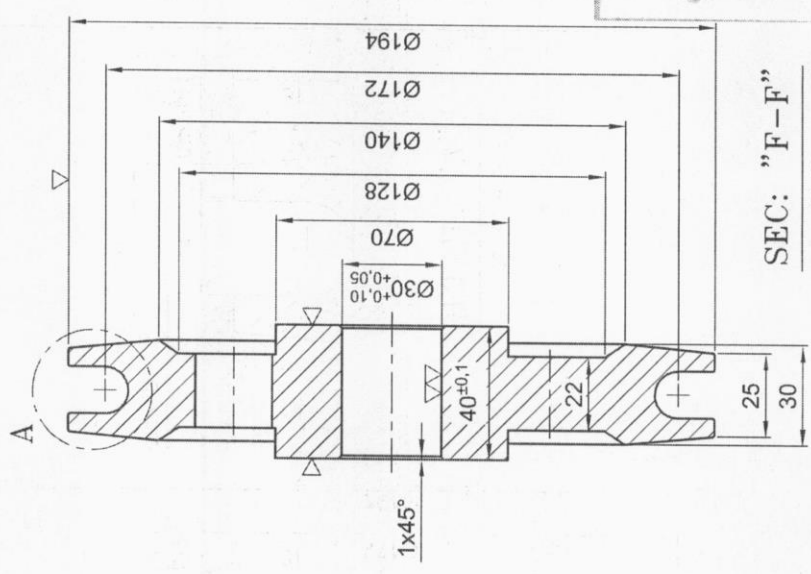

SEC: "F-F"

— SC. 1:2 —

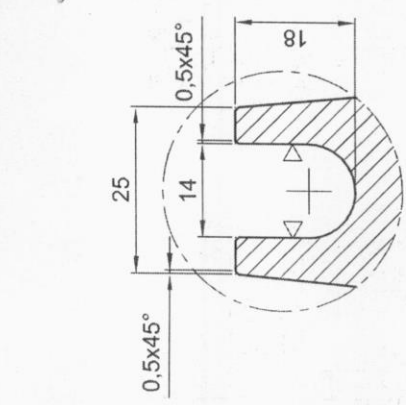


DETAIL: "A"



— SC. 1:1 —

برای ساخت	شرکت سیمان آبیگ
تایید کننده	تایید کننده
تاریخ اعتبار	تاریخ اعتبار
مهر	مهر

انحراف مجاز DIN 7168m	محدوده کاربرد:	طراحی و نقشه کشی	وزن: 4.7 Kg	کد کامپیوتری: A-M 11032
REV	DATE	DESCRIPTION	رسم	چسب: GC 35
1/1			تایید	کد قلمه:
SHEET OF			تایید	شرکت سیمان آبیگ
SCALE:	N.T.S.	SIZE:	تایید	خدمات مهندسی
UNIT:	mm	QTY:	تایید	عنوان نقشه:
			تایید	قوتو (جرخ) وایر کالکسک های بارگیر خانه
			تایید	نام قلمه: قوتو (جرخ)

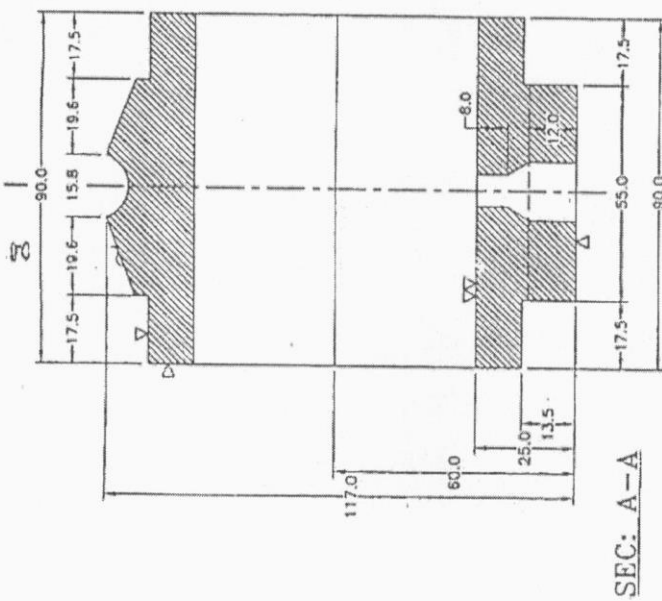

SEC: A-A

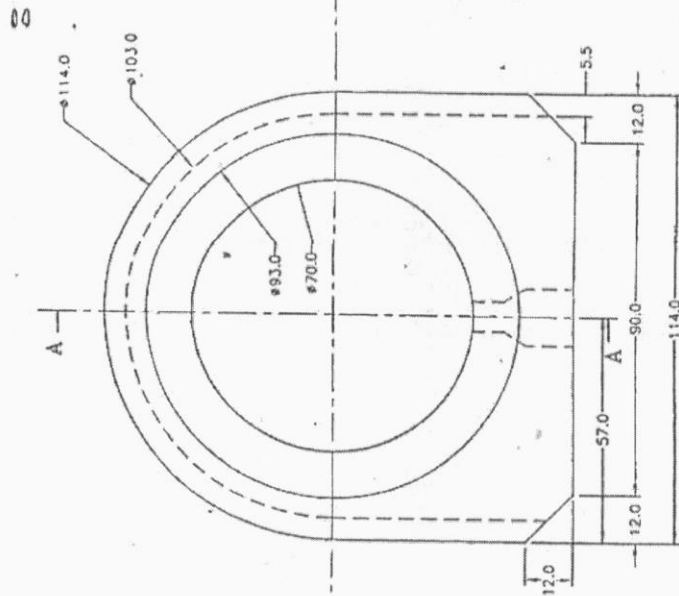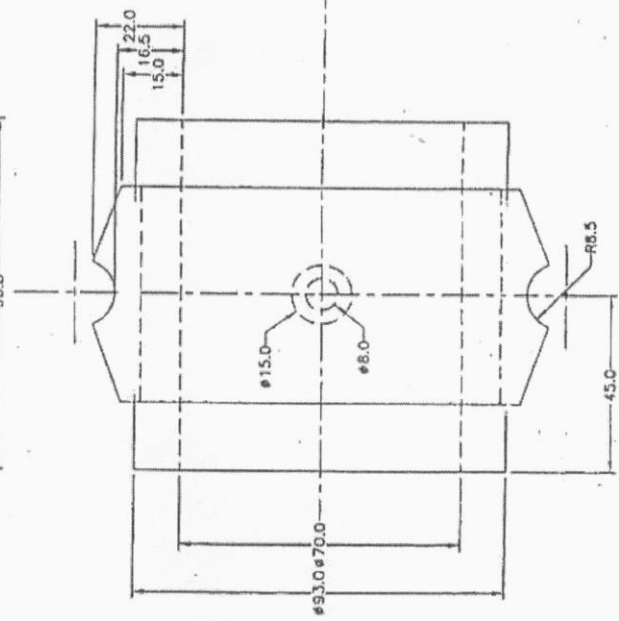

شركت سيمان آبيك	تاريخ كسب	
	تاريخ انحصار	
برای ساخت		FC

RM01002

مبلغ	شماره	شماره ثبت	تاریخ ثبت	مبلغ	شماره	شماره ثبت	تاریخ ثبت
1/1.25							
مجموع مبلغی بهمان آهنگی				مجموع مبلغی بهمان آهنگی			
مبلغی بهمان آهنگی				مبلغی بهمان آهنگی			

پاکت ب

(توضیحات مناقصه جدول شماره ۲)

شرایط خصوصی مناقصه خرید پایه کشویی (شماره درخواست ۲۰۴۰۱۰۳)

ردیف	شرح تجهیز	شماره نقشه	تعداد سفارش	جنس	وزن کل (کیلو)	زمان ساخت	حداقل گارانتی
۱	پایه کشویی	AC-1160	۵۰ عدد	آلومینیوم	300kg	۳۰ روزکاری	۱۲ ماه

- مواد اولیه دارای برگه کنترل کیفی بوده و به تأیید خریدار برسد.
- برنده مناقصه مجاز به واگذاری موضوع مناقصه (ساخت تجهیز یا خدمات) به شخص یا شرکت ثالث نمی باشد.
- سازنده پیشنهاد گارانتی خود را به همراه نامه زمانبندی ساخت اعلام نماید.
- سازنده تجهیزات مورد نیاز ساخت قطعات را اعلام نماید.
- پایه کشویی نوار چک وایر به شماره نقشه AC-1160 از جنس آلومینیوم A356 به تعداد ۵۰ عدد مد نظر است.
- ارائه برگه های آنالیز شیمیایی الزامی است.
- ابتدا نمونه تولید و پس از تأیید الباقی تولید گردد.
- بدلیل حساسیت تجهیز ترانس های نقشه دقیقاً رعایت گردد.
- بسته بندی داخل جعبه چوبی صورت پذیرد.
- در صورت تاخیر در زمان تحویل به تناسب زمان پیش پرداخت و تأیید نقشه روزانه یک دهم ، درصد قیمت آن تجهیز باقیمانده از محل مطالبات فروشنده کسر یا به هر نحو مقتضی وصول خواهد شد.
- هزینه حمل، بارگیری و تحویل کالا درب شرکت سیمان آبیگ بعهده فروشنده می باشد.

پاسخگویی به سوالات در بخش واحد فنی و مهندسی : تلفن: ۰۲۶-۴۵۳۸۲۵۷۰ داخلی ۲۴۰۳-۲۴۱۵
۰۲۶-۴۵۳۸۳۱۱۴

پاسخگویی به سوالات در بخش امور پیمانکاران ساخت : تلفن: ۰۲۶-۴۵۳۸۲۵۷۲



نام و نام خانوادگی شرکت کننده در مناقصه : تلفن تماس: کد پستی:
آدرس:

شماره حساب بانکی شرکت کننده در مناقصه (حساب بانکی فقط باید به نام شرکت کننده ، دقیق و خوانا باشد) :

شماره شبا: نام بانک: نام شعبه: کد شعبه:



نام صاحب حساب:

تاریخ / مهر / امضاء شرکت کننده

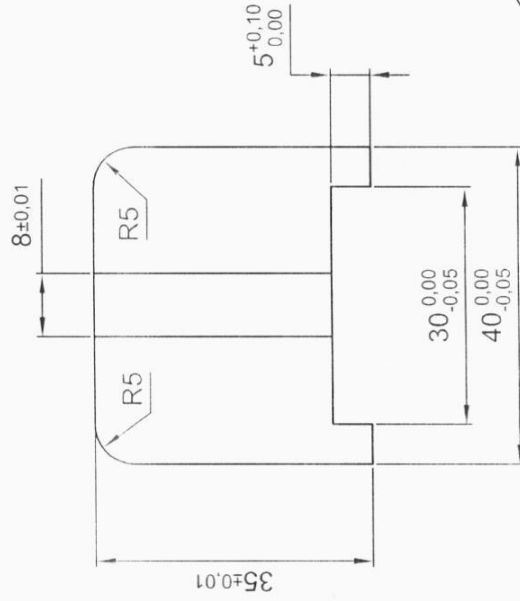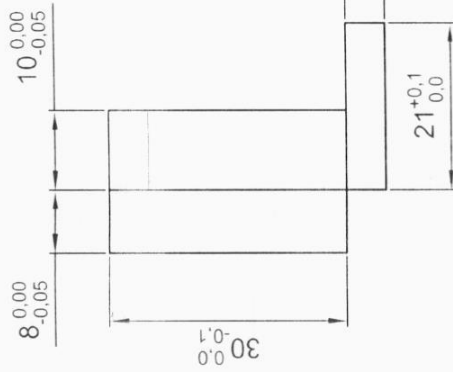

PART VIEW

SC 1:1

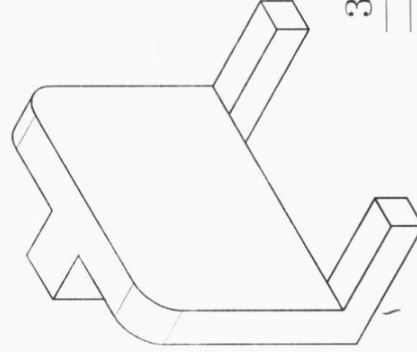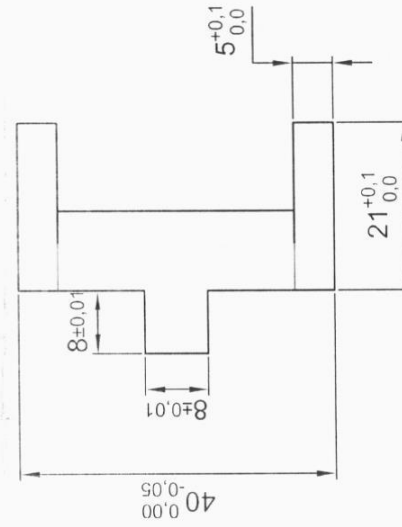

3D VIEW

SC 1:1

شرکت سیمان آبیگ	برای ساخت
تاریخ: ۱۳۹۵/۰۵/۰۵	FC
تایید کننده:	
محدود کننده:	

کد کاپیتوری:	AC-1160	طراحی و نقشه کشی	نام:	تاریخ:	۱۳۹۵/۰۵/۰۵
وزن:	6 gr	ماده:	نوع:	نوع:	نوع:
جنس:	Aluminium	ماده:	نوع:	نوع:	نوع:
کد نقشه:		ماده:	نوع:	نوع:	نوع:
شرکت سیمان آبیگ		ماده:	نوع:	نوع:	نوع:
خدمات مهندسی		ماده:	نوع:	نوع:	نوع:
عنوان نقشه:		ماده:	نوع:	نوع:	نوع:
پایه کتونی نوار چک وایر بکرها		ماده:	نوع:	نوع:	نوع:
نام نقشه:	پایه کتونی	ماده:	نوع:	نوع:	نوع:

پاکت ب

(توضیحات مناقصه جدول شماره ۳)

شرایط خصوصی مناقصه خرید بوش کاسه نمد خور (شماره درخواست ۲۰۳۰۲۹۲)

ردیف	شرح تجهیز	شماره نقشه	تعداد سفارش	جنس	وزن کل (کیلو)	زمان ساخت	حداقل گارانتی
۱	بوش کاسه نمد خور	به شرح ذیل	۶ عدد	1.7225	90kg	۶۰ روز کاری	۲۴ ماه

۱. مواد اولیه دارای برگه کنترل کیفی بوده و به تأیید خریدار برسد.

۲. برنده مناقصه مجاز به واگذاری موضوع مناقصه (ساخت تجهیز یا خدمات) به شخص یا شرکت ثالث نمی باشد.

۳. سازنده پیشنهاد گارانتی خود را به همراه نامه زمانبندی ساخت اعلام نماید.

۴. سازنده تجهیزات مورد نیاز ساخت قطعات را اعلام نماید.

۵. از بوش کاسه نمد خور به شماره نقشه A-M8901C به تعداد ۶ عدد از میلگرد MO40 (1.7225) با سختی حجمی 35HRC مد نظر است.

۶. سطح بیرونی بوش کرومکاری به میزان ۱۵۰ الی ۱۷۰ میکرون پس از سنگ زنی مد نظر است. (سختی کرومکاری 60HRC مورد تأیید است)

۷. کلیه تolerانس ها و صافی سطوح و سوراخکاری مطابق نقشه صورت پذیرد.

۸. ابتدا نمونه تولید و پس از تأیید الباقی تولید گردد.

۹. بسته بندی داخل جعبه چوبی صورت پذیرد.

۱۰. تحویل اسناد کنترل کیفی الزامی است.

۱۱. برند میلگرد MO40 در هنگام پیشنهاد قیمت اعلام گردد. (الزامی است)

۱۲. در صورت تاخیر در زمان تحویل به تناسب زمان پیش پرداخت و تأیید نقشه روزانه یک دهم، درصد قیمت آن تجهیز باقیمانده

از محل مطالبات فروشنده کسر یا به هر نحو مقتضی وصول خواهد شد.

۱۳. هزینه حمل، بارگیری و تحویل کالا درب شرکت سیمان آبیگ بعهدہ فروشنده می باشد.

پاسخگویی به سوالات در بخش واحد فنی و مهندسی : تلفن: ۰۲۶-۴۵۳۸۲۵۷۰ داخلی ۲۴۱۵-۲۴۰۳

۰۲۶-۴۵۳۸۳۱۱۴

پاسخگویی به سوالات در بخش امور پیمانکاران ساخت : تلفن: ۰۲۶-۴۵۳۸۲۵۷۲

کد پستی:

تلفن تماس:

نام و نام خانوادگی شرکت کننده در مناقصه :

آدرس:

□ شماره حساب بانکی شرکت کننده در مناقصه (حساب بانکی فقط باید به نام شرکت کننده، دقیق و خوانا باشد):

کد شعبه:

نام شعبه:

نام بانک:

شماره شبا:

نام صاحب حساب:

تاریخ / مهر / امضاء شرکت کننده

پاکت ب

(توضیحات مناقصه جدول شماره ۴)

شرایط خصوصی مناقصه خرید کلمپ (بست قفل کن) شیپوری بگ فیلتر، گلدانی (شیپوری) بگ فیلتر (شماره درخواست ۲۰۳۰۸۹۴)

ردیف	شرح تجهیز	شماره نقشه	تعداد سفارش	جنس	وزن کل (کیلو)	زمان ساخت	حداقل گارانتی
۱	کلمپ (بست قفل کن) شیپوری بگ فیلتر	A-M10461	۵۰۰ عدد	AL356	حدود 200kg	۴۵ روزکاری	۲۴ ماه
۲	گلدانی (شیپوری) بگ فیلتر	A-M10462	۵۰۰ عدد	AL سری ۲۰۰۰	حدود 150kg	۴۵ روزکاری	۲۴ ماه

- مواد اولیه دارای برگه کنترل کیفی بوده و به تأیید خریدار برسد.
- برنده مناقصه مجاز به واگذاری موضوع مناقصه (ساخت تجهیز یا خدمات) به شخص یا شرکت ثالث نمی باشد.
- سازنده پیشنهاد گارانتی خود را به همراه نامه زمانبندی ساخت اعلام نماید.
- سازنده تجهیزات مورد نیاز ساخت قطعات را اعلام نماید.
- از کلمپ شیپوری بگ فیلتر به شماره نقشه A-M10461 به تعداد ۵۰۰ عدد از جنس AL356 با عملیات حرارتی T6 مورد نیاز می باشد.
- از گلدانی (شیپوری) بگ فیلتر به شماره نقشه A-M10462 به تعداد ۵۰۰ عدد از جنس AL سری ۲۰۰۰ (ساخت به روش کشش) مورد نیاز می باشد.
- ابتدا از هر کدام چند نمونه تولید و پس از تأیید تولید انبوه گردد.
- ارائه اسناد کنترل کیفی - شیمیایی - عملیات حرارتی در پایان کار الزامیست.
- بسته بندی مناسب داخل جعبه چوبی بر عهده فروشنده می باشد.
- در صورت تاخیر در زمان تحویل به تناسب زمان پیش پرداخت و تأیید نقشه روزانه یک دهم، درصد قیمت آن تجهیز باقیمانده از محل مطالبات فروشنده کسر یا به هر نحو مقتضی وصول خواهد شد.
- هزینه حمل، بارگیری و تحویل کالا درب شرکت سیمان آبیگ بعهدہ فروشنده می باشد.

پاسخگوئی به سوالات در بخش واحد فنی و مهندسی : تلفن: ۰۲۶-۴۵۳۸۲۵۷۰ داخلی ۲۴۰۳-۲۴۱۵
۰۲۶-۴۵۳۸۳۱۱۴


پاسخگوئی به سوالات در بخش امور پیمانکاران ساخت : تلفن: ۰۲۶-۴۵۳۸۲۵۷۲

نام و نام خانوادگی شرکت کننده در مناقصه : تلفن تماس: کد پستی:
آدرس:

شماره حساب بانکی شرکت کننده در مناقصه (حساب بانکی فقط باید به نام شرکت کننده، دقیق و خوانا باشد):

شماره شب: نام بانک: نام شعبه: کد شعبه:
نام صاحب حساب:

تاریخ / مهر / امضاء شرکت کننده

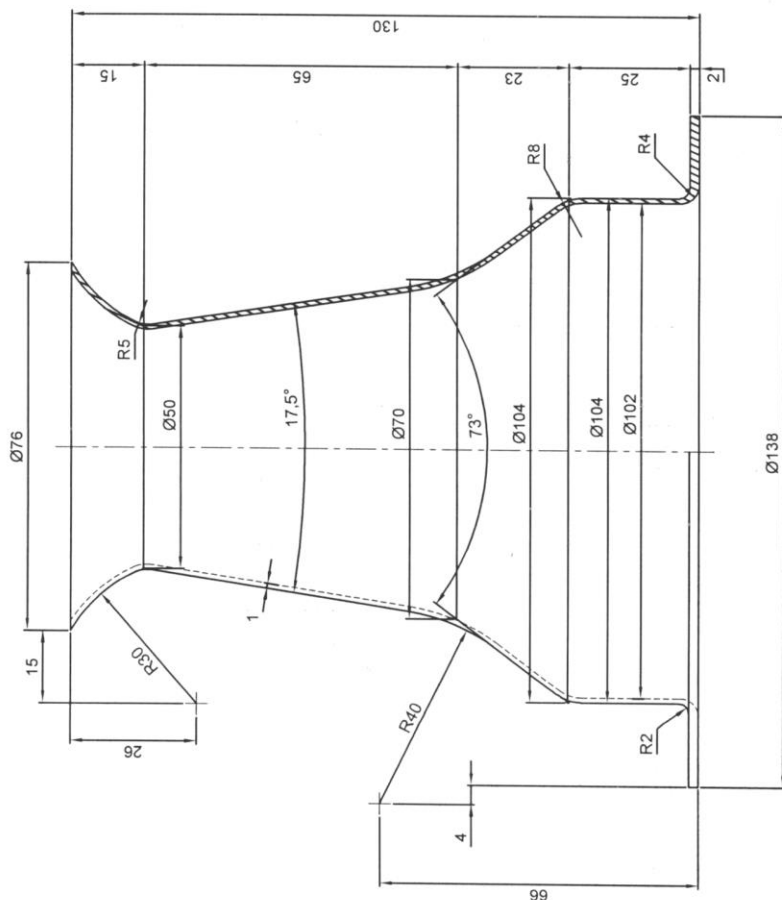

3D VIEW

SC 11

PART "01" QTY "01"

SC 11

برای ساخت	شیرکت سیمان آبیگ	تایید کننده	تاریخ
FC		۱۴۰۲/۰۶/۲۹	

نام قطعه: شیروری	عنوان نقشه: شیروری سید و کیسه فیلترهای کیسه ای	شیرکت سیمان آبیگ خدمات مهندسی	کد نقشه: A-M 10462	وزن:	کد کامپیوتری:
نام: SC 11	تاریخ: ۹۴/۰۶/۲۳	نام: ع.مدن کی	رسم: کنترل	طراحی و نقشه کشی	محدوده کاربرد:
کد سند: ۱/۱	تایید: کارلوما	ع.مدن کی	تایید: کارلوما	معماری و نقشه کشی	محدوده کاربرد:
SCALE: 1:1	SIZE: A3	UNIT: mm	QTY:	معماری و نقشه کشی	محدوده کاربرد:

پاکت ب

(توضیحات مناقصه جدول شماره ۵)

شرایط خصوصی مناقصه خرید پلیت تویی دریاچه سیلو (راست)، پلیت تویی دریاچه سیلو (چپ)، نشیمنگاه نمد دریاچه سیلو (شماره درخواست ۲۰۴۰۵۴۸)

ردیف	شرح تجهیز	شماره نقشه	تعداد سفارش	جنس	وزن هر عدد	وزن کل (کیلو)	زمان ساخت	حداقل گارانتی
۱	پلیت تویی دریاچه سیلو (سمت راست)	AC1206	۲۰ عدد	AL356	5kg	100kg	۹۰ روز کاری	۲۴ ماه
۲	پلیت تویی دریاچه سیلو (سمت چپ)	AC1206	۲۰ عدد	AL356	5kg	100kg		
۳	نشیمنگاه نمد دریاچه سیلو	AC1212	۲۰ عدد	AL356	5kg	100kg		
۴	مدل سازی	----	----	آلومینیومی	----	----	----	----

- مواد اولیه دارای برگه کنترل کیفی بوده و به تأیید خریدار برسد.
- برنده مناقصه مجاز به واگذاری موضوع مناقصه (ساخت تجهیز یا خدمات) به شخص یا شرکت ثالث نمی باشد.
- سازنده پیشنهاد گارانتی خود را به همراه نامه زمانبندی ساخت اعلام نماید.
- سازنده تجهیزات مورد نیاز ساخت قطعات را اعلام نماید.
- از تویی دریاچه سیلو (راست) به شماره نقشه AC1206 به تعداد ۲۰ عدد از جنس AL356(T6) مورد نیاز است.
- از تویی دریاچه سیلو (چپ) به شماره نقشه AC1206 به تعداد ۲۰ عدد از جنس AL356(T6) مورد نیاز است.
- از نشیمنگاه نمد دریاچه سیلو به شماره نقشه AC1212 به تعداد ۲۰ عدد از جنس AL356(T6) مورد نیاز است.
- تمام ابعاد و اندازه ها و تolerانس ها و صافی سطوح مطابق نقشه رعایت گردد.
- ابتدا یک عدد از هر کدام تولید و پس از تأیید تولید انبوه گردد.
- قیمت ساخت مدل بصورت جداگانه اعلام گردد.
- ارائه اسناد کنترل کیفی و ابعادی و عملیات حرارتی T6 در پایان کار الزامیست.
- بسته بندی مناسب به تفکیک قطعات داخل جعبه چوبی الزامیست.
- در صورت تاخیر در زمان تحویل به تناسب زمان پیش پرداخت و تأیید نقشه روزانه یک دهم، درصد قیمت آن تجهیز باقیمانده از محل مطالبات فروشنده کسر یا به هر نحو مقتضی وصول خواهد شد.
- هزینه حمل، بارگیری و تحویل کالا درب شرکت سیمان آبیگ بعهدہ فروشنده می باشد.

پاسخگوئی به سوالات در بخش واحد فنی و مهندسی : تلفن: ۰۲۶-۴۵۳۸۲۵۷۰ داخلی ۲۴۱۵-۲۴۰۳

۰۲۶-۴۵۳۸۳۱۱۴

پاسخگوئی به سوالات در بخش امور پیمانکاران ساخت : تلفن: ۰۲۶-۴۵۳۸۲۵۷۲






نام و نام خانوادگی شرکت کننده در مناقصه : تلفن تماس: کد پستی: آدرس:

شماره حساب بانکی شرکت کننده در مناقصه (حساب بانکی فقط باید به نام شرکت کننده، دقیق و خوانا باشد):

شماره شبا: نام بانک: نام شعبه: کد شعبه:

نام صاحب حساب:

تاریخ / مهر / امضاء شرکت کننده

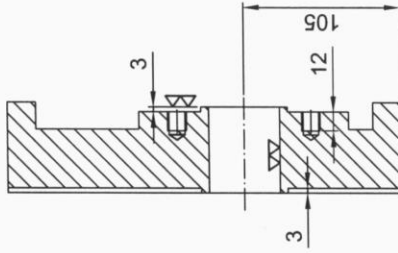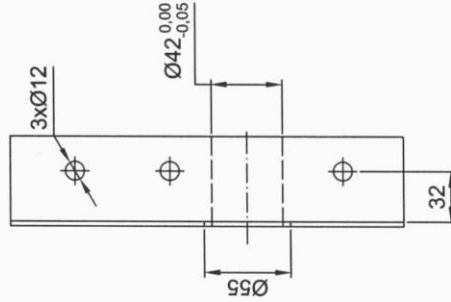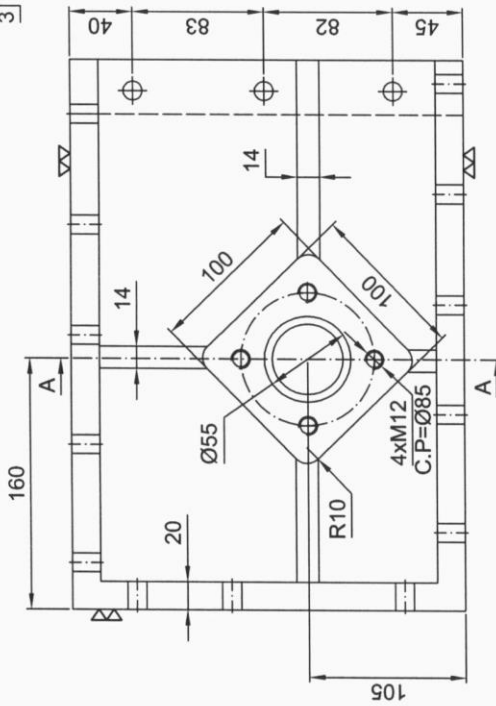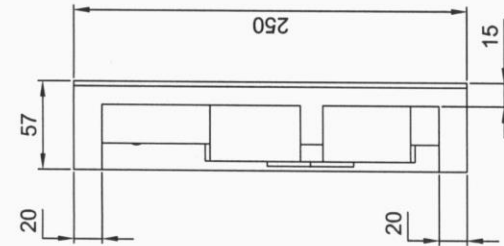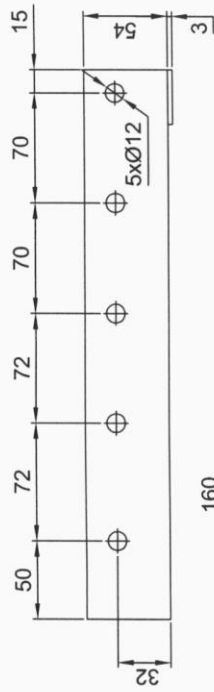


PART VIEW

SC. 1/4

SEC: "A-A"


SC. 1/4



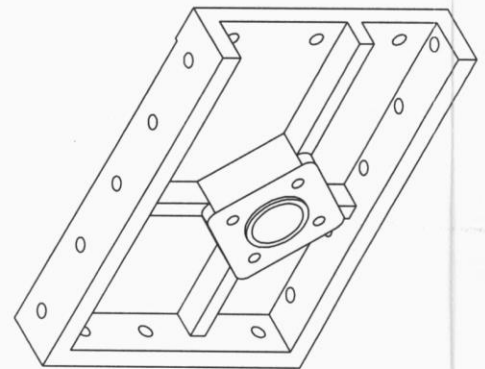


3D VIEW

SC. 1/4

نام قطعه : تیریس	کد قطعه : AC-1206	وزن : 5 Kg
جنس : Aluminium	کد قطعه : AC-1206	کد قطعه : AC-1206
شرکت سیمان آبیک	طراحی و نقشه کشی	محدوده کاربرد : ~(\nabla)
خدمات مهندسی	نام : ن. کیاجالی	رسم : ۱۴۰۲/۰۷/۱۴
عنوان نقشه : پلیت تیریس درجه سبیلو (راست)	ن. کیاجالی	کنترل : تابید
	م. صالحی	تایید : کارفرما
	م. یوسفی	تایید : کارفرما
کد سند :	REV	DATE
	DESCRIPTION	1/1
UNIT : mm	SCALE : N.T.S	SIZE : A4
QTY :		

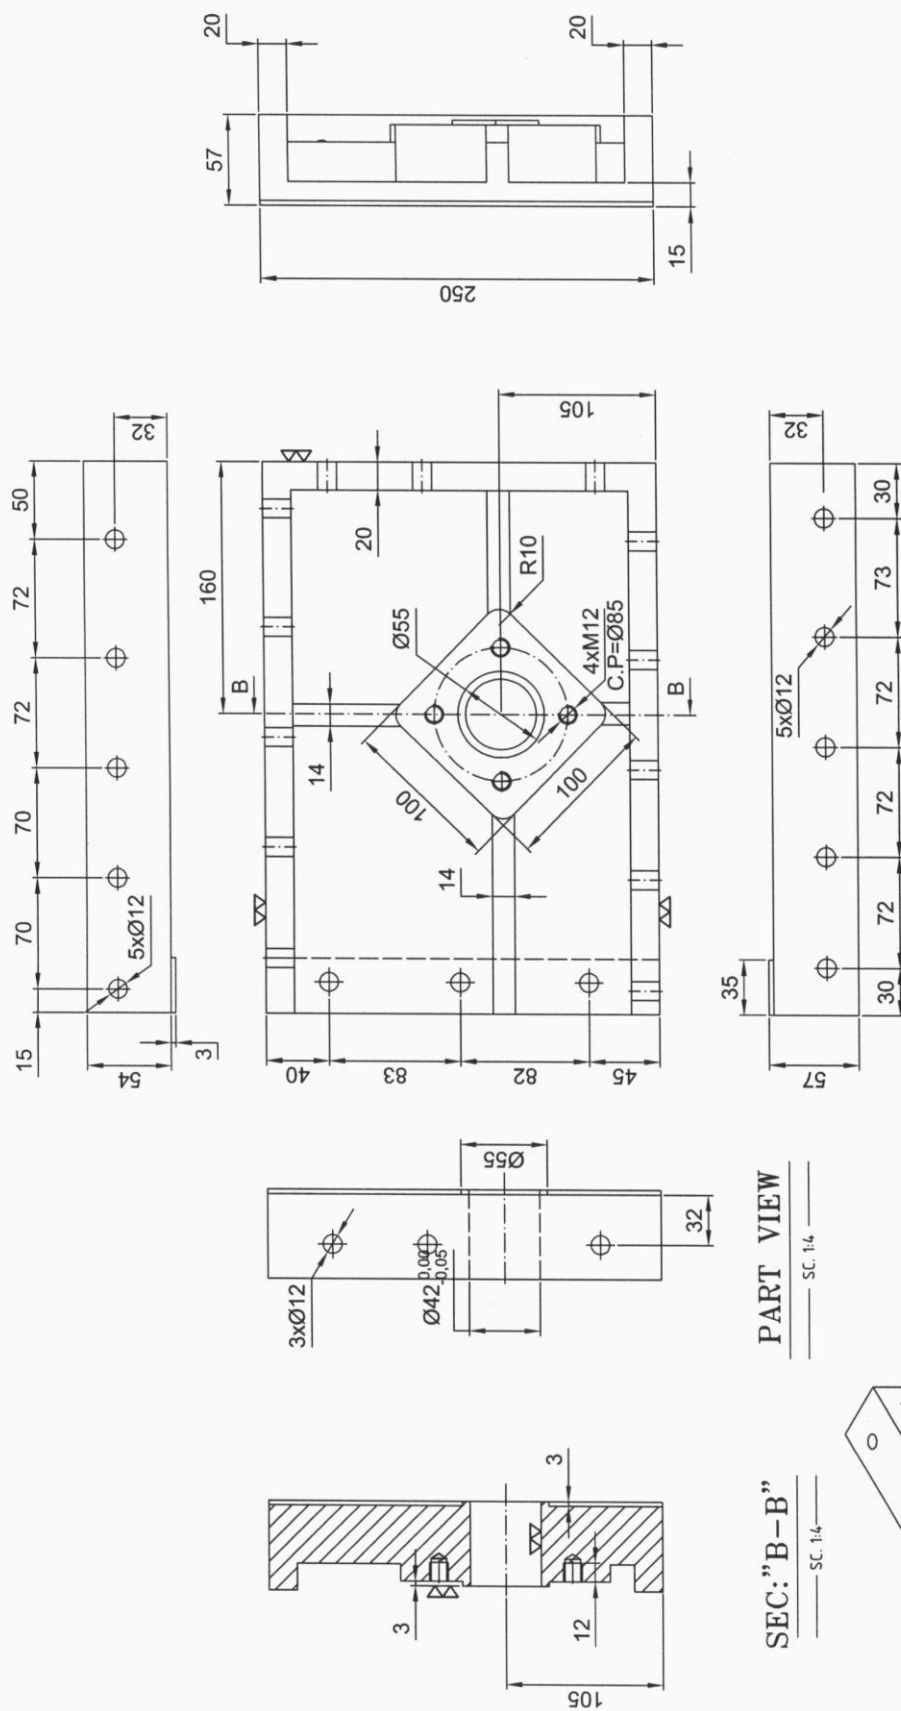

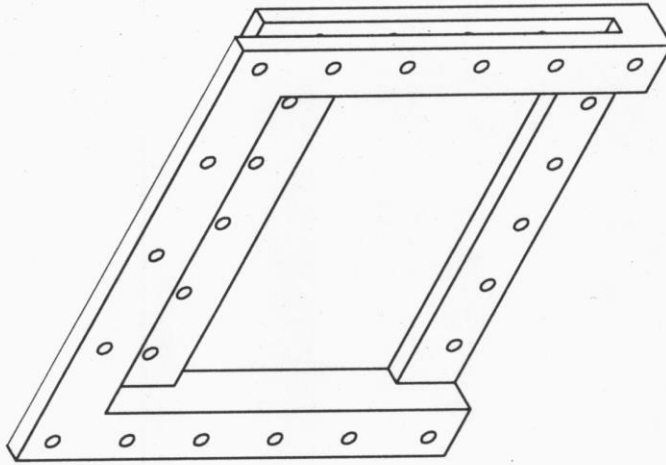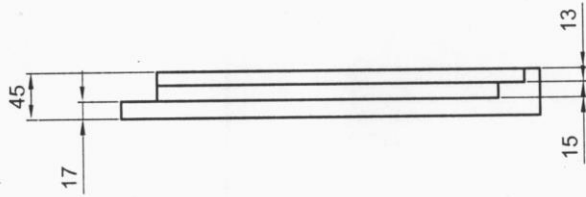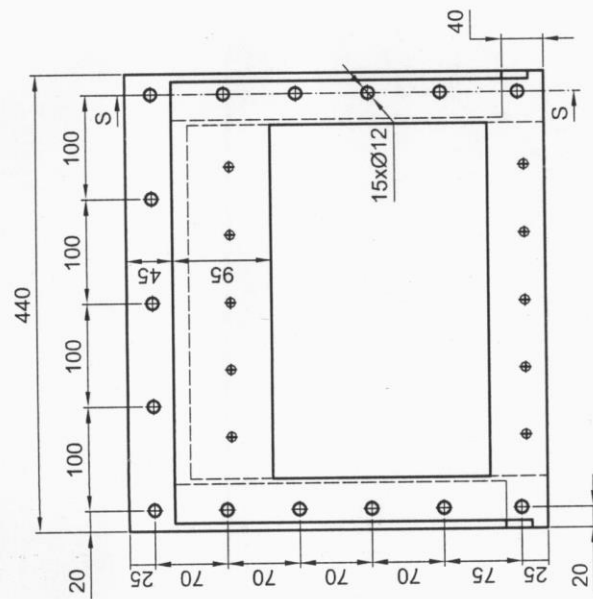

3D VIEW

SC. 1:4

PART VIEW

SC. 1:6

SEC. "S-S"

SC. 1:6

نام قطعه: نشیمن بند	کد قطعه: 5 Kg	جنس: Aluminium	وزن: 5 Kg
نام شرکت: شرکت سیمان آبیگ	کد کاپیتوری: AC-1212	طراحی و نقشه کشی	محدوده کاربرد: انحراف مجاز
خدمات مهندسی	تاریخ: ۱۳۰۴/۰۸/۲۷	نام: ن. کاجالی	مسلوح: / (✓✓)
عنوان نقشه: نشیمنگاه بند درجه سبیلو	رسم: کنترل	ن. کاجالی	REV: ۱/1
	تایید: کارفرما	م. مالمی	DATE: ۱/1
	تایید: کارفرما	م. مالمی	DESCRIPTION: 1/1
	تایید: کارفرما	م. مالمی	SCALE: N.T.S.
	تایید: کارفرما	م. مالمی	SIZE: A4
	تایید: کارفرما	م. مالمی	UNIT: mm
	تایید: کارفرما	م. مالمی	QTY:

پاکت ب

چک لیست مدارک جهت تشخیص صلاحیت شرکت ها

شماره درخواست:

شرکت در مناقصه:

نام شرکت :

آدرس شرکت:

ردیف	مدارک	تامین کننده / پیمانکار		کارفرما	
		دارد	ندارد	تائید	عدم تائید
۱	ارائه اساسنامه رسمی ممهور به مهر شرکت				
۲	آگهی تاسیس شرکت				
۳	آخرین تغییرات درج شده در روزنامه رسمی				
۴	تصویر آخرین تغییرات شرکت (هیئت مدیره)				
۵	مشخصات مدیر عامل و اعضاء هیئت مدیره				
۶	صورت های مالی				
۷	گواهی ارزش افزوده				
۸	اظهار نامه مالیاتی				
۹	ارائه گواهینامه های مرتبط				
۱۰	لیست کادر اجرائی متخصص و با تجربه				
۱۱	لیست تجهیزات و ماشین آلات صنعتی				
۱۲	سوابق کاری				

توضیحات: ۱- از کلیه شرکت کنندگان در مناقصه درخواست می گردد چک لیست فوق را در صورت داشتن هر کدام از ردیف ها تکمیل نمایند.

۲- در صورتی که هر یک از شرکت کنندگان قبلا اسناد و مدارک را به دبیرخانه سیما آبیک ارسال نمودند نیاز به ارسال مجدد نمی باشد لذا فقط چک لیست فوق را تکمیل نمائید.

مهر و امضاء مدیر عامل شرکت

پاکت ب

با سلام و احترام

بدینوسیله به اطلاع می‌رساند شرکت سیمان آبیک در نظر دارد جهت ارزیابی کیفی و صلاحیت شرکت کنندگان در مناقصات اسناد ذیل را دریافت نماید.

۱- سوابق کاری

۲- لیست تجهیزات و ماشین آلات

۳- لیست کادر اجرائی و متخصص و با تجربه

۴- ارائه گواهی نامه های مرتبط

۵- بعد مسافت تامین کننده یا شرکت کننده با شرکت سیمان آبیک

۶- ارائه اسناد (گواهی ارزش افزوده ، اظهارنامه مالیاتی ، صورتهای مالی ، روزنامه رسمی ، اساسنامه ، آخرین تغییرات شرکت (هیئت مدیره) ، تصویر شناسنامه و کارت ملی مدیر عامل)

* شایان ذکر می باشد. کلیه اسناد و مدارک ارسالی باید بصورت دفترچه به آدرس ، استان البرز ، نظر آباد ، کارخانه سیمان آبیک دبیرخانه حراست ارسال گردد. (در صورتیکه اسناد قبلاً ارسال گردیده از ارسال مجدد خودداری نمائید.)

چک لیست بپیوست تکمیل گردد.

پیشاپیش از مساعدت شما سپاسگزاریم.

پاکت ج

شماره:

تاریخ:

مشخصات فروشنده						
فروشنده:		کد اقتصادی:		شناسه ملی:		
نشانی:		کد پستی		تلفن:		
مشخصات خریدار						
خریدار: شرکت سیمان آبیک		کد اقتصادی: ۴۱۱۱۶۹۸۳۵۱۷		شناسه ملی: ۱۰۱۰۲۴۰۵۲۲۰		
نشانی: استان البرز - نظر آباد		کد پستی: ۳۳۳۱۹۵۴۱۳۴		تلفن: ۰۲۶۴۵۳۸۲۵۷۲		
فرم پیشنهاد قیمت توپی دریچه سیلو، قرقره وایر کالسکه، یاتاقان، پایه کشویی، بوش کاسه نمد خور، کلمپ (بست قفل کن) شیپوری بگ فیلتر، گلدانی (شیپوری) بگ فیلتر، پلیت توپی دریچه سیلو (راست، چپ)، نشیمنگاه نمد دریچه سیلو (شماره درخواست (۲۰۳۱۰۳۱ - ۲۰۳۰۷۰۳ - ۲۰۴۰۱۰۳ - ۲۰۳۰۲۹۲ - ۲۰۳۰۸۹۴ - ۲۰۴۰۵۴۸)						
ردیف	شرح تجهیز	جنس	تعداد	واحد	قیمت واحد (ریال)	قیمت کل (ریال)
۱	توپی دریچه سیلو	GG35	۱۵	عدد		
۲	قرقره وایر کالسکه	GG35	۱۵	عدد		
۳	یاتاقان برنجی ۷0	C90500	۳۰	عدد		
۴	پایه کشویی	آلومینیوم	۵۰	عدد		
۵	بوش کاسه نمد خور	MO40 (1.7225)	۶	عدد		
۶	کلمپ (بست قفل کن) شیپوری بگ فیلتر	AL 356	۵۰۰	عدد		
۷	گلدانی (شیپوری) بگ فیلتر	AL سری ۲۰۰	۵۰۰	عدد		
۸	پلیت توپی دریچه سیلو (سمت راست)	AL356	۲۰	عدد		
۹	پلیت توپی دریچه سیلو (سمت چپ)	AL356	۲۰	عدد		
۱۰	نشیمنگاه نمد دریچه سیلو	AL356	۲۰	عدد		
۱۱	مدل سازی	آلومینیومی	۱	دست		
مبلغ کل (ریال)						
مالیات و عوارض (ریال)						
جمع کل با مالیات و عوارض (ریال)						

- کسورات قانونی (بجز مالیات بر ارزش افزوده) در صورت تعلق به عهده فروشنده است.

- بدینوسیله اقرار می نمایم کلیه اطلاعات لازم و شرایط مناقصه (بیبوست) را به دقت مطالعه کرده و به عنوان اعلام قبولی کلیه شرایط مقرر این برگه را امضاء نموده و تعهد می نمایم چنانچه براساس قیمت پیشنهادی فوق در مناقصه برنده شدم مکلف به ایفاء تمام تعهدات مندرج در برگ مناقصه بوده و به هر دلیل در صورت عدم انجام هر یک از تعهدات، شرکت سیمان آبیک حق مطالبه و وصول تضمین شرکت در مناقصه را داشته و بعداً هیچگونه ادعا و اعتراضی قابل قبول نخواهد بود.

- هزینه حمل، بارگیری و تحویل کالا درب شرکت سیمان آبیک بعهد فروشنده می باشد.

- مدت زمان ساخت و تحویل تجهیزات روز کاری می باشد.

- مبلغ پیش پرداخت در صورت تعلق حداکثر ۲۵٪ مبلغ کل پیشنهاد قیمت می باشد. که در قبال اخذ یک فقره چک ضمانت (ثبت در سامانه) معادل ۱۵۰٪ مبلغ پیش پرداخت، در وجه برنده مناقصه تادیه خواهد شد. در صورت بروز هرگونه تاخیر و تخلف در انجام کار شرکت سیمان آبیک حق مطالبه و وصول تضمین پیش پرداخت را خواهد داشت.

- شماره شبها

تذکر: کلیه شرکت کنندگان موظف به تکمیل نمودن فرم مذکور می باشند در صورت عدم تکمیل یا درخواست اصلاح و تغییر فرم به پیشنهاد مطروحه ترتیب اثر داده نخواهد شد.

امضاء و مهر فروشنده:

(فاقد توضیحات است)