بسمه تعالی

( پاکت ب )

شماره:
تاریخ:
پیوست:

# شرکت سیمان آبیک

## فرم شرایط عمومی شرکت در مناقصه

**موضوع:** خرید شافت کراشر گریت کولر ، سر شافت (شماره درخواست ۲۰۴۰۲۷۹)

۱. متقاضیان میتوانند با رعایت شرایط مندرج در این فرم ، پیشنهاد قیمت خود را بصورت پاکت درب بسته و حداکثر تا پایان وقت اداری **ساعت ۱۸ روز شنبه مورخ ۱۴۰۵/۰۸/۲۵** به آدرس : استان البرز – نظرآباد – کد پستی ۳۳۳۱۹-۵۴۱۳۴ – واحد دبیرخانه حراست شرکت سیمان آبیک تسلیم نمایند .

هر یک از شرکت کنندگان در مناقصه که نسبت به مفهوم تمام یا قسمتی از مشخصات و اسناد مناقصه سوالی داشته باشند می توانند از امور بازرگانی داخلی تقاضای توضیح نمایند.

**مدارک لازم جهت ارائه پیشنهاد قیمت :**

- اشخاص حقیقی و حقوقی که دارای صلاحیت تخصصی و فنی در امور موضوع مناقصه هستند می توانند در مناقصه شرکت نمایند.
- پیشنهاد دهنده باید پشت هر سه پاکت، **نام پاکت (الف/ب/ج)**، موضوع مناقصه، مشخصات کامل خود، آدرس پستی و شماره تلفن تماس خود را به صورت کامل و خوانا قید نماید.

۲. **پاکت الف** : تضمین شرکت در مناقصه :

- به منظور تضمین شرکت در مناقصه متقاضی می بایست **یک فقره چک صیادی** به **مبلغ ۱۰/۰۰۰/۰۰۰/۰۰۰ ریال بدون قید و شرط** و توضیحات، **با ذکر تاریخ صدور چک و ثبت در سامانه صیاد در وجه شرکت سیمان آبیک با شناسه ملی ۱۰۱۰۲۴۰۵۲۲۰ و تصویر تاییدیه ثبت در سامانه** داخل **پاکت الف** (حرف الف باید در پشت آن درج گردد) قراردهد. چنانچه پس از شرکت در مناقصه و اعلام برنده شدن به هر علت شخص برنده اعلام انصراف و یا تغییر قیمت پیشنهادی اعلامی را مطرح و از عقد قرارداد امتناع نماید، شرکت سیمان آبیک مختار خواهد بود چک موضوع این بند را بدون نیاز به هر گونه اقدام رسمی و یا قضایی وصول نماید.
- **چک تضمین شرکت در مناقصه می‌بایست فقط به نام و از حساب شخص شرکت کننده در مناقصه بوده و ارائه چک از حساب اشخاص غیر پذیرفته نخواهد شد و کلیه چک های ارائه شده بابت تضمین که شرایط بند ۱۰ را نداشته باشند ترتیب اثر داده نخواهد شد.**

۳. **پاکت ب** :

- پیشنهاد دهندگان می بایست سوابق کاری، مجوز های رسمی از مراجع ذیصلاح، لیست تجهیزات و مواردی که در ارزیابی آنان تأثیر داشته باشد را جهت ارزیابی فنی، داخل **پاکت‌ب** (حرف ب باید در پشت آن درج گردد) قرار دهند.
- اشخاص حقوقی باید رزومه، گواهی ثبت ثنا (مربوط به سامانه ابلاغ قوه قضاییه)، و گواهی عدم سوء پیشینه در خصوص اعضاء هیئت مدیره و مدیرعامل و صاحبان امضاء بهمراه تصویر اساسنامه، آگهی تأسیس، **آخرین تغییرات شرکت** در خصوص اعضای هیئت مدیره قانونی و صاحبان امضاء مجاز خود، تصویر کارت ملی صاحبان امضاء مجاز و گواهی امضاء را به همراه تائیدیه فرم شرایط عمومی و خصوصی شرکت در مناقصه و سایر مدارک را داخل **پاکت‌ب** (حرف ب باید در پشت آن درج گردد) قرار دهند.
- اشخاص حقیقی متقاضی باید ضمن درج مشخصات کامل سجلی خود، ارائه گواهی ثبت ثنا (مربوط به سامانه ابلاغ قوه قضاییه)، یک نسخه از تصویر شناسنامه، کارت ملی، آدرس پستی و کد پستی خود را نیز به همراه سایر مدارک به همراه تائیدیه فرم شرایط عمومی و خصوصی در داخل **پاکت‌ب** (حرف ب باید در پشت آن درج گردد) قرار دهند.
- پیشنهاد دهندگان موظف به تکمیل فرم ارزیابی مناقصه گران و تائید تمامی صفحات می‌باشند، لذا درصورت عدم ارائه فرم ارزیابی به همراه مدارک مورد نظر، شرکت سیمان آبیک مختار به حذف شرکت کننده از مناقصه می باشد و شرکت کننده حق هیچگونه اعتراضی را ندارد.

۴. **پاکت ج** :

- کلیه اشخاص حقیقی و حقوقی می‌بایست فرم **پیشنهاد قیمت** و پیش نویس قرارداد خود را با ارقام و حروف و ریال درج نمایند(در صورت اختلاف بین ارقام و حروف، مبالغ تعیین شده به حروف معتبر خواهند بود) و در **پاکت‌ج** (حرف ج باید در پشت آن درج گردد) قرار دهند.

کارخانه : کیلومتر ۸۰ اتوبان تهران قزوین کارخانه سیمان آبیک
تلفن شرکت: ۰۲۶۴۵۳۸۲۵۷۲ کارشناس مربوطه آقای تیموری

( پاکت ب )

بسمه تعالی

شماره:
تاریخ:
پیوست:

# شرکت سیمان آبیک

## فرم شرایط عمومی شرکت در مناقصه

**۵. مبلغ پیش پرداخت در صورت تعلق براساس ضوابط شرکت خواهد بود که در قبال ارائه یک فقره چک ضمانت (چک صیادی به همراه تاییدیه ثبت در سامانه) معادل ۱۵۰ درصد پیش‌پرداخت، پرداخت می گردد.**

**۶. شرکت کننده می‌بایست ذیل اسناد مناقصه را توسط صاحبان امضاء مجاز خود مهر و امضاء نماید و به هیچ وجه حق درج شرط و شروط و اصلاح در متن پیش‌نویس قرارداد را ندارد در غیر این صورت به پیشنهاد ارائه شده ترتیب اثر داده نخواهد شد.**

۷. جهت بازگشایی پاکتهای مناقصه در کمیسیون معاملات ابتدا پاکت الف تضمین مناقصه باز خواهد شد در صورت عدم ارائه تضمین، پیشنهاد مردود تلقی و نسبت به گشودن پاکتهای دیگر اقدامی به عمل نخواهد آمد و عیناً به پیشنهاد دهنده مربوط مسترد خواهد شد در صورت تایید تضمین مناقصه پاکت ب باز خواهد شد و محتوای آن بررسی می گردد در صورتی که کلیه اسناد ممهور به مهر و امضای پیشنهاد دهنده باشد و صلاحیت فنی، مالی و قانونی شرکت کننده احراز شود نسبت به گشایش پاکت ج اقدام خواهد شد.

**۸. به پیشنهادات مشروط، مبهم، مخدوش و پیشنهاداتی که بعد از تاریخ تعیین شده واصل گردد ترتیب اثر داده نخواهد شد.**

۹. ارائه پیشنهاد قیمت می بایست با لحاظ کلیه کسور قانونی و قراردادی اعم از بیمه و مالیات و غیره ... ارائه شود.

۱۰. ارائه و ثبت فاکتور رسمی در سامانه مودیان مالیاتی الزامی می باشد و پرداخت وجه منوط به ثبت در سامانه مذکور می باشد.

۱۱. کلیه کسور قانونی و قراردادی بر اساس مقررات جاری جمهوری اسلامی ایران و اسناد و مدارک مناقصه به عهده شرکت کننده می باشد که در قیمت پیشنهادی لحاظ و ارائه می نماید. لذا به جز شرایط مندرج در اسناد مناقصه هیچگونه شرایط دیگری مورد پذیرش نمی باشد.

**تبصره :** در خصوص مالیات بر ارزش افزوده مطابق قوانین مربوطه رفتار خواهد شد و پرداخت مالیات برارزش افزوده منوط به ارائه مدارک و مستندات مبنی بر پرداخت مالیات بر ارزش افزوده می‌باشد.

۱۲. کلیه پاکتهای پیشنهادات واصله درجلسه کمیسیون معاملات و بدون حضور پیشنهاد دهندگان بازگشایی و پس از بررسی پیشنهادات قیمت نفرات اول تا سوم اقدام خواهد شد و چک های تضمین نفرات اول تا سوم نزد شرکت باقی خواهد ماند تا در صورتی که نفر اول منصرف گردید، قرارداد با نفر دوم یا سوم منعقد گردد. ضمنا چک سایر شرکت کنندگان پس از اعلام برنده مناقصه با درخواست شرکت کننده قابل استرداد می‌باشد.

۱۳. صرف شرکت در مناقصه و بررسی کمیسیون معاملات به منزله عقد قرارداد تلقی نشده و هیچ حقی برای اشخاص ایجاد نخواهد کرد و برنده، زمانی ذی حق شرکت تلقی خواهد شد که شرکت سیمان آبیک با وی مبادرت به انعقاد قرارداد نموده باشد.

۱۴. پیشنهاد دهنده اقرار می‌نماید قبل از ارائه پیشنهاد قیمت کلیه شرایط کار و جوانب آن را در نظر گرفته است، لذا پس از ارائه قیمت و برنده شدن در زمان عقد قرارداد و یا بعد از تنظیم قرارداد هیچ گونه عذری مسموع نخواهد بود در صورت امتناع از امضاء قرارداد و یا طرح خواسته جدید به هر نحو و دلیل که باشد وجه چک تضمین شرکت در مناقصه به نفع شرکت سیمان آبیک وصول خواهد شد.

۱۵. برنده مناقصه حق واگذاری مورد مناقصه را جزئاً یا کلاً به غیر ندارد.

۱۶- شرکت سیمان آبیک در رد یا قبول یک یا کلیه پیشنهادات مطلقاً مختار است و شرکت کننده در مناقصه حق هرگونه اعتراضی را از خود سلب می‌نماید.

۱۷- در صورت انصراف از شرکت در مناقصه یا تغییر قیمت و شرایط پیشنهادی متقاضی باید حداکثر ۲۴ ساعت قبل از آخرین مهلت ارائه پیشنهاد مراتب را به صورت کتبی به واحد دبیرخانه حراست شرکت سیمان آبیک اعلام نماید.

۱۸- هزینه های مربوط به چاپ آگهی مناقصه به عهده برنده مناقصه خواهد بود.

۱۹- چنانچه متقاضی در مناقصه برنده نشده (به هر دلیل) و یا انصراف دهد،نماینده قانونی شخص شرکت کننده می بایست حداکثر ظرف مدت ۱۰ روز از تاریخ بازگشایی پاکات و اعلام نتیجه با مراجعه به واحد حراست شرکت سیمان آبیک نسبت به دریافت اصول تضامین و مدارک خود اقدام نماید بدیهی است پس از پایان مدت ذکر شده شرکت سیمان آبیک هیچ گونه مسئولیتی در خصوص مفقودی، تلف و غیره چک تضمین و سایر مستندات نداشته و هرگونه ادعای مطرح شده بعدی در این خصوص از درجه اعتبار ساقط خواهد بود.

**۲۰- مدت اعتبار پیشنهاد قیمت شرکت کنندگان در مناقصه از تاریخ پایان مناقصه به مدت ۲۰ روز می باشد.**

کارخانه : کیلومتر ۸۰ اتوبان تهران قزوین کارخانه سیمان آبیک
تلفن شرکت: ۰۲۶۴۵۳۸۲۵۷۲ کارشناس مربوطه آقای تیموری

( پاکت ب )

بسمه تعالی

شماره:
تاریخ:
پیوست:

## شرکت سیمان آبیک

### فرم شرایط عمومی شرکت در مناقصه

۲۱- هزینه های بارگیری و حمل به عهده برنده مناقصه و تحویل درب شرکت سیمان آبیک می باشد.

- ۲۲- در صورت بروز هرگونه تاخیر غیر مجاز از سوی فروشنده در تحویل تجهیزات، به ازاء هر روز تاخیر، معادل ۰,۱٪ (یک دهم درصد) از بهای کل تجهیزات تحویل نشده (باقیمانده) به عنوان جریمه تاخیر محاسبه شده و از محل مطالبات فروشنده کسر می گردد. سقف کل جریمه تاخیر تا حداکثر ۱۰٪ (ده درصد) می باشد.

| اشخاص حقیقی | اشخاص حقوقی |
|---|---|
| نام و نام خانوادگی: | نام مؤسسه/شرکت: |
| نام فروشگاه/پیمانکار: | شماره ثبت شرکت: |
| کد ملی: | کد اقتصادی: |
| تاریخ زمان تحویل کالا: | شناسه ملی: |
| | تاریخ زمان تحویل کالا: |
| شماره حساب به نام شخص : | شماره حساب شرکت : |
| آدرس: | کد پستی: |
| تلفن: نام کارشناس مربوطه و شماره همراه: | نمابر: |
| امضاء مدیر و مهر شرکت/موسسه/فروشگاه | |

کارخانه : کیلومتر ۸۰ اتوبان تهران قزوین کارخانه سیمان آبیک
تلفن شرکت: ۰۲۶۴۵۳۸۲۵۷۲ کارشناس مربوطه آقای تیموری

# پاکت ب

**شرایط خصوصی مناقصه خرید شافت کراشر گریت کولر ، سر شافت (شماره درخواست ۲۰۴۰۲۷۹)**

| ردیف | شرح تجهیز | شماره نقشه | تعداد سفارش | جنس | وزن کل (کیلو) | زمان ساخت | حداقل گارانتی |
|---|---|---|---|---|---|---|---|
| ۱ | شافت کراشر گریت کولر | 10056472 | ۳ عدد | FLS2213 | 10.326kg | ۶۰ روز کاری | ۳۶ ماه |
| ۲ | سر شافت | محرک TR | ۱ عدد | به شرح ذیل | 234kg | ۶۰ روز کاری | ۳۶ ماه |
| ۳ | سر شافت | محرک CR | ۱ عدد | به شرح ذیل | 234kg | ۶۰ روز کاری | ۳۶ ماه |
| ۴ | سر شافت | 1033404 | ۲ عدد | به شرح ذیل | 264kg | ۶۰ روز کاری | ۳۶ ماه |

۱. مواد اولیه دارای برگه کنترل کیفی بوده و به تائید خریدار برسد.

۲. برنده مناقصه مجاز به واگذاری موضوع مناقصه (ساخت تجهیز یا خدمات ) به شخص یا شرکت ثالث نمی باشد.

۳. سازنده پیشنهاد گارانتی خود را به همراه نامه زمانبندی ساخت اعلام نماید.

۴. سازنده تجهیزات مورد نیاز ساخت قطعات را اعلام نماید.

۵. شافت کراشر گریت کولر به شماره نقشه 10056472 به تعداد ۳ عدد و با متریال FLS2213 مد نظر می باشد.

۶. سر شافت محرک TR به شماره نقشه های 10033406 و 10081615 به تعداد ۱ عدد و با متریال ASTM-A519 . Grade4140 مد نظر می باشد.

۷. سرشافت محرک CR به شماره نقشه های 10033406 و 10095139 به تعداد یک عدد و با متریال ASTM-A519.Grade4140 مد نظر می باشد.

۸. سر شافت متحرک کراشر به شماره نقشه 10033404 به تعداد ۲ عدد و با متریال ASTM-A519.Grade 4140 مد نظر می باشد.

۹. سطوح ماشینکاری و تلرانس ها مطابق با دستور العمل نقشه الزامی می باشد.

۱۰. پیش مونتاژ سر شفت ها به شافت در کارگاه سازنده الزامی می باشد.

۱۱. تحویل اسناد کنترل کیفی شامل آنالیز شیمیایی ، عملیات حرارتی ، کنترل ابعادی و ... در قالب فاینال بوک الزامی می باشد.

**۱۲. هزینه حمل، بارگیری و تحویل کالا درب شرکت سیمان آبیک بعهده فروشنده می باشد.**

**پاسخگوئی به سوالات در بخش واحد فنی و مهندسی : تلفن: ۰۲۶-۴۵۳۸۲۵۷۰ داخلی ۲۴۱۵-۲۴۰۳**

**۰۲۶-۴۵۳۸۳۱۱۴**

**پاسخگوئی به سوالات در بخش امور پیمانکاران ساخت : تلفن : ۰۲۶-۴۵۳۸۲۵۷۲**

**نام و نام خانوادگی شرکت کننده در مناقصه : تلفن تماس: کد پستی:**

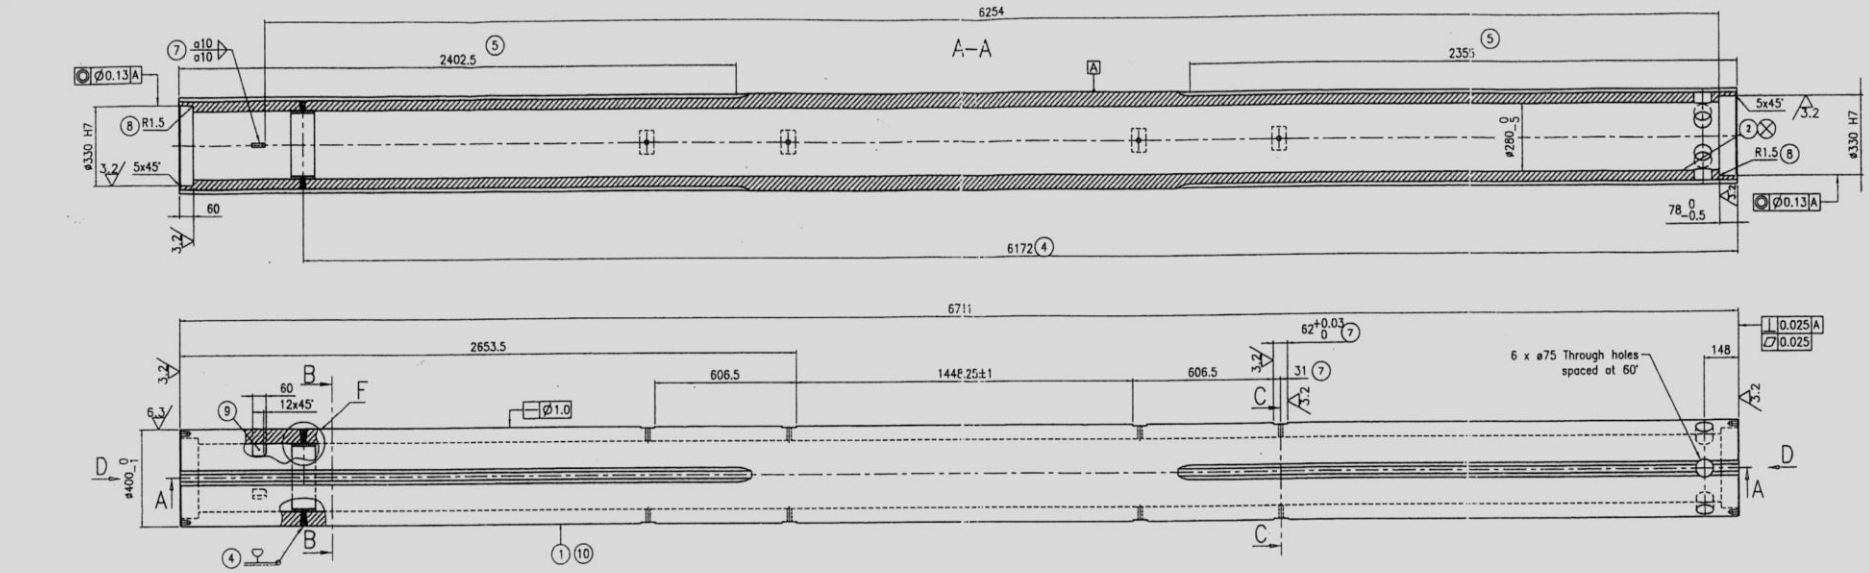
**آدرس:**

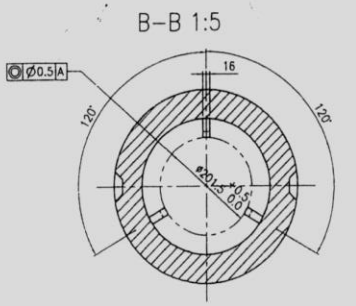
**☐ شماره حساب بانکی شرکت کننده در مناقصه (حساب بانکی فقط باید به نام شرکت کننده ، دقیق و خوانا باشد) :**

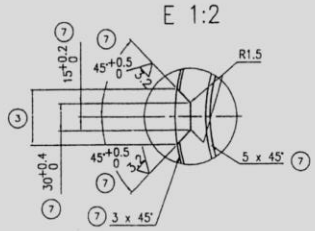
**شماره حساب: نام بانک: نام شعبه: کد شعبه:**

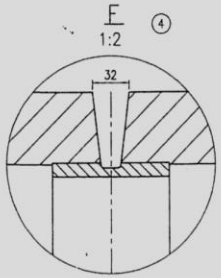
**نام صاحب حساب:**

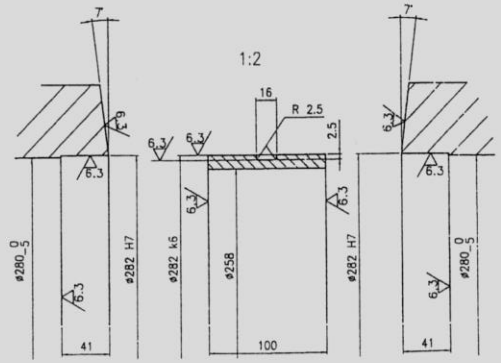
**تاریخ / مهر / امضاء شرکت کننده**

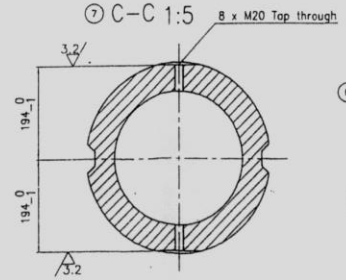


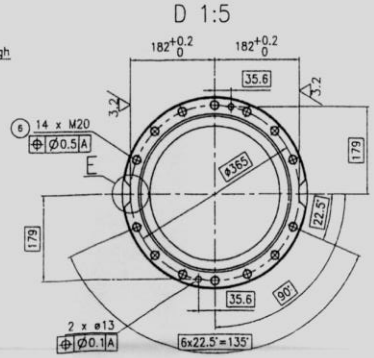




(10) Material FLS 2213 with minimum hardness of 200–250 HB. Ultrasonic test SEP 1921, Class 3C/c. Cert. EN 10204/3.1B

(9) Material 1100

(8) Maximum

(7) Typical

(6) 30mm minimum effective thread

(5) Full depth of keyway

(4) Suppliers that cannot cast the shaft in one piece must locate spliced joint as shown on this drawing. On spliced shafts, the welded joint must conform to the requirements in instruction 70001901 and the weld detail (see Detail F) or approved equal. The weld detail is shown prior to welding.

(3) Maximum chord dimension: 62.099
Minimum chord dimension: 60.055

(2) Countersunk

(1) Material specification to conform to instruction 70001901.

| | | | | | |
|---|---|---|---|---|---|
| Scale: 1:10 | Drawn: MRAJ | Appr.: JMK | Appr. Date: 12-Oct-06 | Zone/Descr.: Pattern no.: | embossed/countersunk |

Heavy-duty Roll Breaker
HRB 40X–1826 X/OT
Shaft Assembly
Shaft

| | | | |
|---|---|---|---|
| Mat.: See notes | Weight: 3442 | Welds: ISO-E | ISO-E |

Unless otherwise specified, adhere to General Workshop Instructions No. 570530.

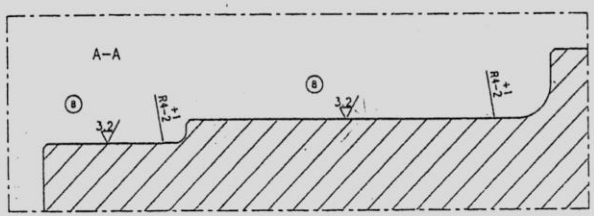
The information transmitted by this document is the proprietary and confidential property of FLSmidth, and may not be duplicated, disclosed, or utilized without written consent from FLSmidth.

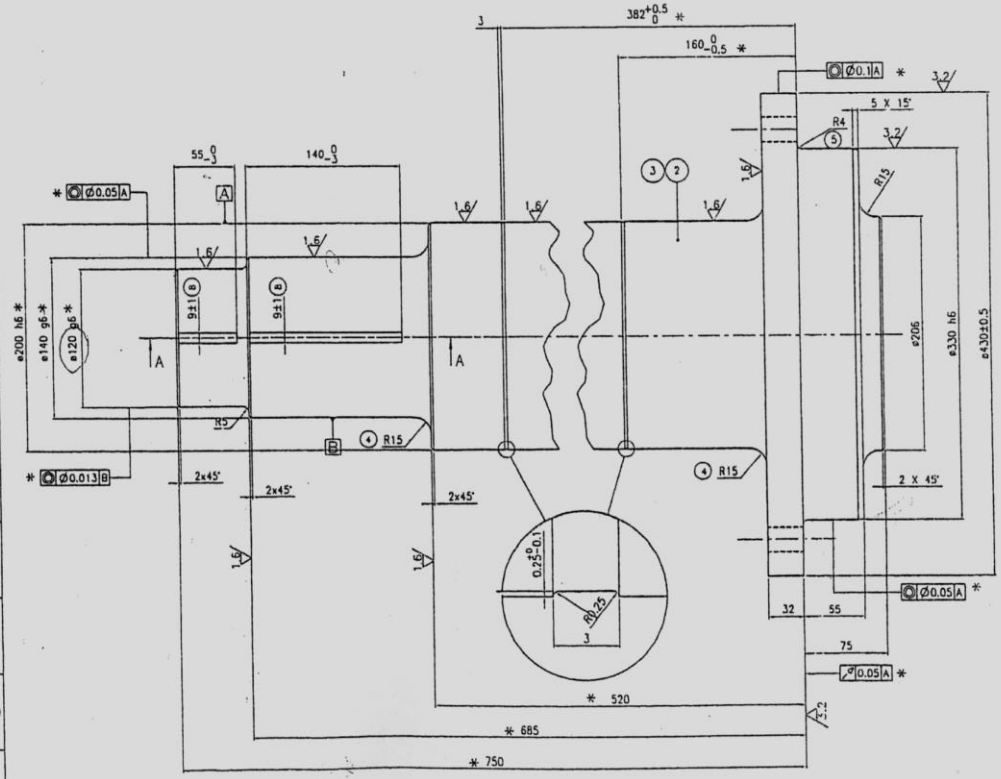
FLSmidth | No.: 10056472 | Ver.: 4.0

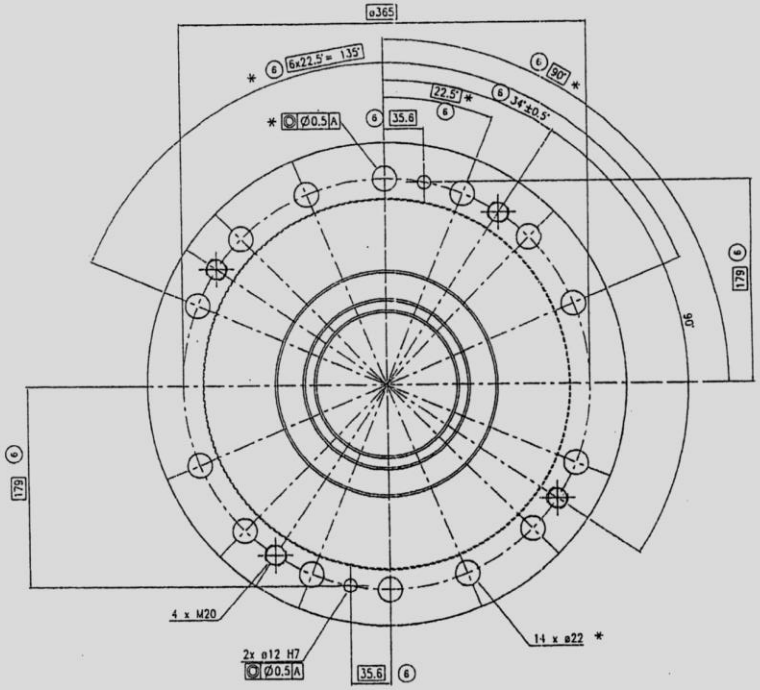
130 → 10081615
150 → 10095139

10095139 نسخة 150 × 130

10081615 نسخة 140 × 120




9 Sharp edges to be chamfered.

8 Journal ø120 and ø140 to be milled flat, to 9mm across.

7 * denotes inspection point.

6 Typical

5 Maximum

4 Minimum

3 Tensile strenght: 1050 N/mm2
Yield strenght: 900 N/mm2
Quenched & tempered brinell 285– 335

2 Material: ASTM–A519, Grade 4140.

1 Vendor has the option to provide a forging, a [illegible] or round stock.

| | | | | | |
|---|---|---|---|---|---|
| Signature | SCL | SA | SA | 05-Jun-06 | Zone/Descr.: 4 x M20 was 2 x M20 |
| Scale: 1:2 | Drawn | Chkd. | Appr. | Appr. Date | Mat.: 2213 Weight: 234 |
| | | | | | Welder: ISO-E ISO-E |

Heavy-duty Roll Breaker
HRB 40X–XXXX
Shaft Assembly (RR/RA 5000)
Drive Journal

⊗ Pattern number, embossed / countersunk

Unless otherwise specified, adhere to General Workshop Instructions No. 520530.

PS: 3A01

FLSmidth

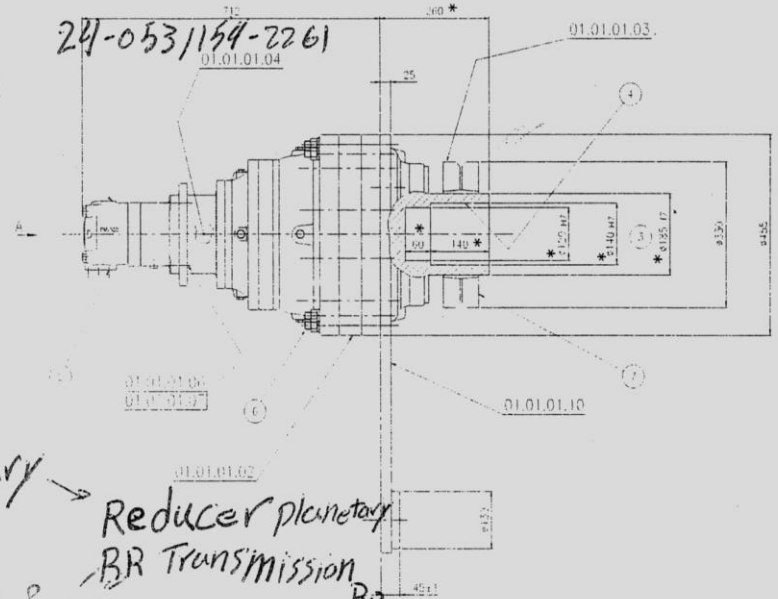
No.: 10033406 Ver.: 2.0

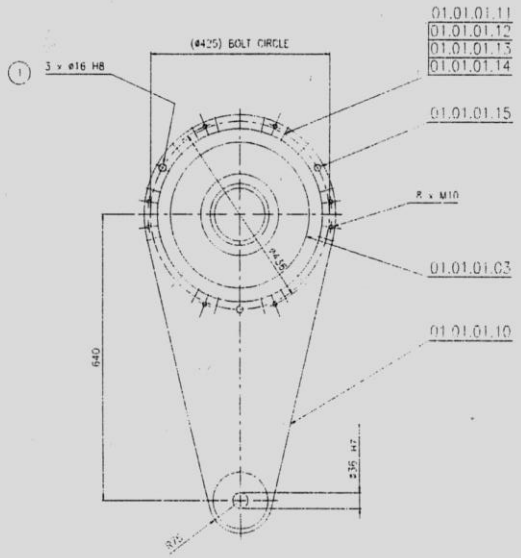
coupling rigid
RR Transmissions

shrink disc
B-bc corp 185-320

Hydraulic motor
DANFoss 151B3102
style OMV-500

24-053/159-2261




Reducer planetary → Reducer planetary
BR Transmission RR500
DMH/31 35:1 with
OMV 500 Flange

$T_{r_1} - T_{r_2} - T_{r_3}$




(3) Torque bolts to 250Nm (185 ft-lbs) at assembly to shaft in test

* (6) Torque bolts to 200Nm (148 ft-lbs)

(5) Asterisk (*) denotes items/dimensions to be checked at shop after fitting drive assembly to shaft.

(4) Maximum diametrical clearance between the drive journal (not shown) and the ø140 hollow shaft is 0.0813 mm.

(3) Maximum tolerance on ø185 is equal to 0.1016 mm.

(2) Ports 1" BSPF 18mm deep bottom discharge for O-ring boss port

(1) 3 dowel pins equally spaced on ø425 circle

| Scale: | Drawn: | Appr: | Appr. Date: | Zone/Detail: Added View A |
|---|---|---|---|---|
| 1:5 | MRA | SA | 17-Aug-09 | Pattern no.: |

Heavy-duty Roll Breaker
HRB 40x-xxxx
HRB Drive Components
RR5000 Drive assembly (640mm) (OMV-500)

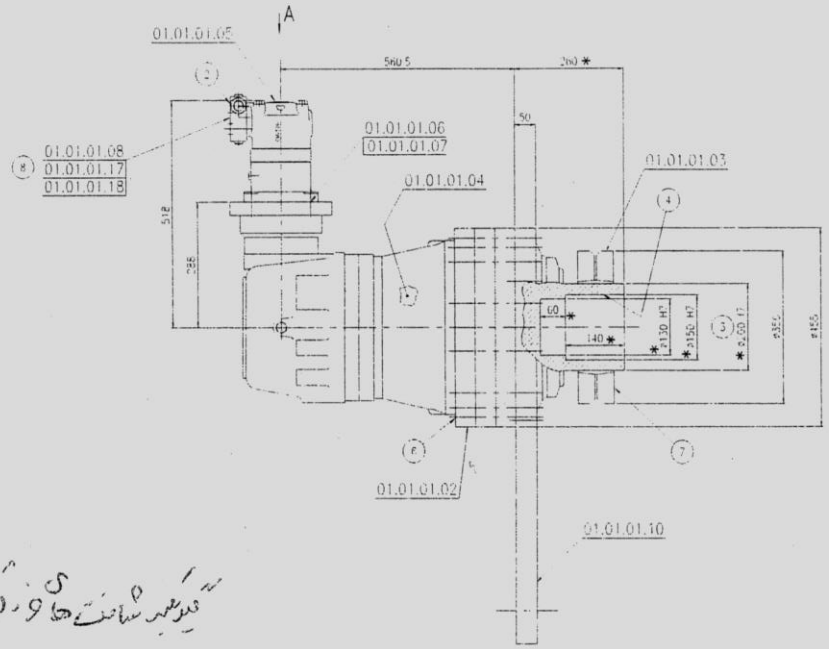
Mat.: | Weight: | Notes: | Rev: E

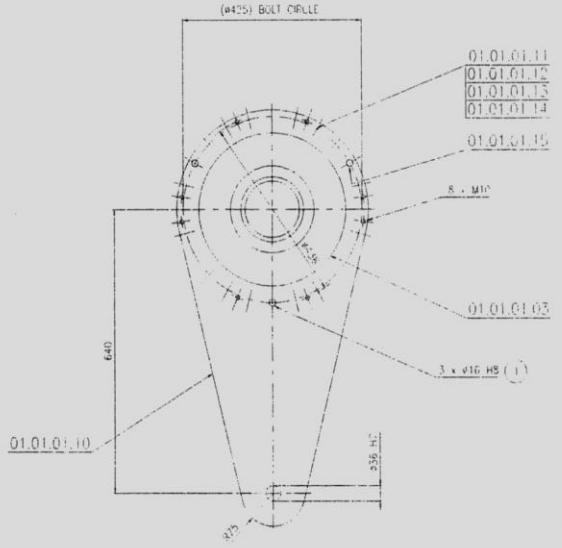
Unless otherwise specified, refer to General Machining Instructions No. 29858.

The information transmitted by this document is the proprietary and confidential property of FLSmidth and may not be reproduced, disclosed or utilized without written consent from FLSmidth.

FLSmidth | No. 10081615 | Ver. 2.0

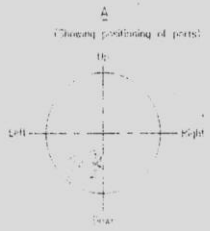
50019275 main part List




تیغه شافت های تغذیه

$CR_1 - CR_2$




* (3) Torque bolts to 50Nm (37 Ft-lbs)

(7) Torque bolts to 250Nm (185 Ft-lbs) at assembly to shaft in field.

* (6) Torque bolts to 200Nm (148 Ft-lbs)

(5) Asterisk (*) denotes items/dimensions to be checked in shop when fitting drive assembly to shaft.

(4) Maximum diametrical clearance between the drive journal (Not Shown) and the ø150 hollow shaft is 0.0625 mm.

(3) Maximum tolerance on ø200 is equal to 0.1016 mm to 0.2032 mm.

(2) Ports 1" BSPF 19mm deep bottom discharge for o-ring face seal.

(1) 3 dowel pins equally spaced on ø425 circle.

| Scale | Drawn | Appr. | Appr. Date | Zone/Distr. |
|---|---|---|---|---|
| 1:5 | TDP | JBR | 06-DEC-06 | Pattern no. |

Hydraulic Roll Breaker
HRB 40-----
HRB Drive Components
RA6300 drive assembly (640mm)

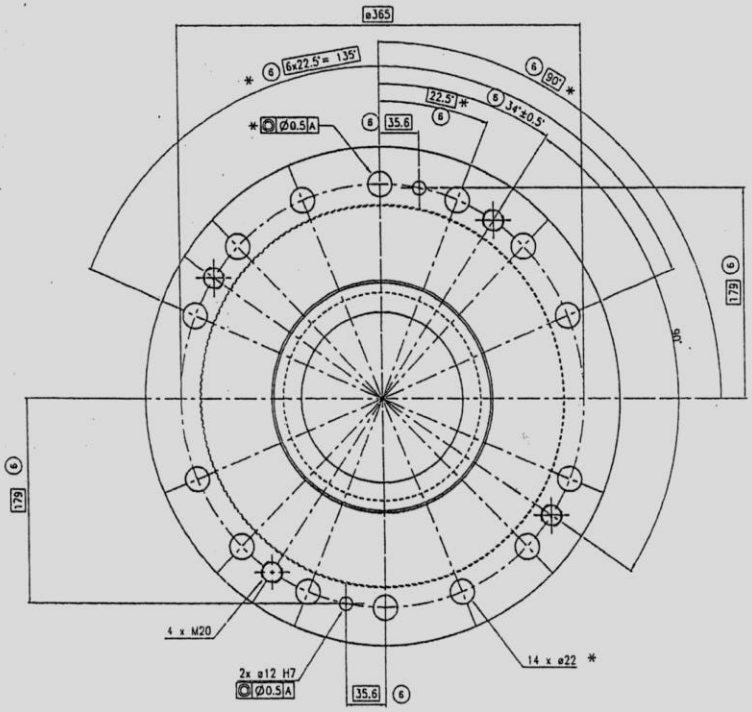
| Mat. | Weight | Status | Rev. | Rel. |
|---|---|---|---|---|
| | | | D01-E | R01-E-06340 |

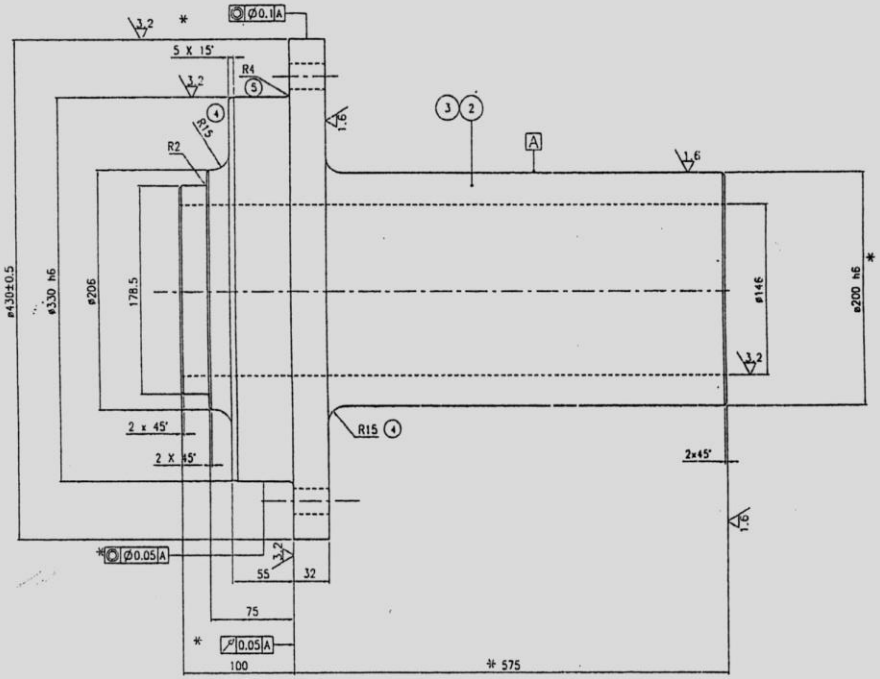
Unless otherwise specified, values in decimal Stafford Standard. Tol. 0.0030

The information transmitted to this document is the proprietary and confidential property of FLSmidth and may not be displayed, disclosed, or utilized without written consent from FLSmidth.

FLSmidth

No. 10095139 Rev. 1.0




⑧ Sharp edges to be chamfered.

⑦ * denotes inspection point.

⑥ Typical

⑤ Maximum

④ Minimum

③ Tensile strenght: 1050 N/mm2
Yield strenght: 900 N/mm2
Quenched & tempered brinell 285- 400

② Material: ASTM- A519, Grade 4140.

① Vendor has the option to provide a forging, a casting or round stock.

| Signature | SCL | DGr | JBPe | 20-Feb-08 | Zone/Descr.: 4 x M20 was 2 x M20 | |
|---|---|---|---|---|---|---|
| Scale: 1:2 | Drawn | Chkd. | Apy'd. | Appr. Date | Mat.: 2213 | Weight: 132 |
| | | | | | Weld: ISO-E | ISO-E |

Heavy-duty Roll Breaker
HRB 40X-XXXX
Shaft Assembly
Driven Journal

⊗ Pattern number, embossed / countersunk

Unless otherwise specified, adhere to General Workshop Instructions No. 520530.

PC: 3A01

FLSMIDTH

No.: 10033404 Ver.: 2.0

N: 2

# پاکت ب

چک لیست مدارک جهت تشخیص صلاحیت شرکت ها

نام شرکت :  شرکت در مناقصه:  شماره درخواست:

آدرس شرکت:

| ردیف | مدارک | تامین کننده / پیمانکار | | کارفرما | |
|---|---|---|---|---|---|
| | | دارد | ندارد | تائید | عدم تائید |
| ۱ | ارائه اساسنامه رسمی ممهور به مهر شرکت | | | | |
| ۲ | آگهی تاسیس شرکت | | | | |
| ۳ | آخرین تغییرات درج شده در روزنامه رسمی | | | | |
| ۴ | تصویر آخرین تغییرات شرکت (هیئت مدیره) | | | | |
| ۵ | مشخصات مدیر عامل و اعضاء هیئت مدیره | | | | |
| ۶ | صورت های مالی | | | | |
| ۷ | گواهی ارزش افزوده | | | | |
| ۸ | اظهار نامه مالیاتی | | | | |
| ۹ | ارائه گواهینامه های مرتبط | | | | |
| ۱۰ | لیست کادر اجرائی متخصص و با تجربه | | | | |
| ۱۱ | لیست تجهیزات و ماشین آلات صنعتی | | | | |
| ۱۲ | سوابق کاری | | | | |

توضیحات: ۱- از کلیه شرکت کنندگان در مناقصه درخواست می گردد چک لیست فوق را در صورت داشتن هر کدام از ردیف ها تکمیل نمایند.

۲- در صورتی که هر یک از شرکت کنندگان قبلا اسناد و مدارک را به دبیرخانه سیمان آبیک ارسال نمودند نیاز به ارسال مجدد نمی باشد لذا فقط چک لیست فوق را تکمیل نمائید.

مهر و امضاء مدیر عامل شرکت

# پاکت ب

با سلام و احترام

بدینوسیله به اطلاع می رساند شرکت سیمان آبیک در نظر دارد جهت ارزیابی کیفی وصلاحیت شرکت کنندگان در مناقصات اسناد ذیل را دریافت نماید.

۱- سوابق کاری

۲- لیست تجهیزات و ماشین آلات

۳- لیست کادر اجرائی و متخصص و با تجربه

۴- ارائه گواهی نامه های مرتبط

۵- بعد مسافت تامین کننده یا شرکت کننده با شرکت سیمان آبیک

۶- ارائه اسناد ( گواهی ارزش افزوده ، اظهارنامه مالیاتی ، صورتهای مالی ، روزنامه رسمی ، اساسنامه ، آخرین تغییرات شرکت (هیئت مدیره) ، تصویر شناسنامه و کارت ملی مدیر عامل)

* شایان ذکر می باشد. کلیه اسناد و مدارک ارسالی باید بصورت دفترچه به آدرس ، استان البرز ، نظر آباد ، کارخانه سیمان آبیک دبیرخانه حراست ارسال گردد. **(در صورتیکه اسناد قبلاً ارسال گردیده از ارسال مجدد خودداری نمائید.)**

چک لیست بپیوست تکمیل گردد.

پیشاپیش از مساعدت شما سپاسگزاریم.

**پاکت ج**

شماره:

تاریخ:

| مشخصات فروشنده | | |
|---|---|---|
| فروشنده : | کد اقتصادی: | شناسه ملی: |
| نشانی: | کد پستی | تلفن: |
| **مشخصات خریدار** | | |
| خریدار: شرکت سیمان آبیک | کد اقتصادی: ۴۱۱۱۱۶۹۸۳۵۱۷ | شناسه ملی: ۱۰۱۰۲۴۰۵۲۲۰ |
| نشانی: استان البرز – نظرآباد | کد پستی: ۳۳۳۱۹۵۴۱۳۴ | تلفن : ۰۲۶۴۵۳۸۲۵۷۲ |

**فرم پیشنهاد قیمت شافت کراشر گریت کولر، سر شافت (شماره درخواست ۲۰۴۰۲۷۹)**

| ردیف | شرح تجهیز | جنس | تعداد | واحد | قیمت واحد (ریال) | قیمت کل (ریال) |
|---|---|---|---|---|---|---|
| ۱ | شافت کراشر گریت کولر | FLS2213 | ۳ | عدد | | |
| ۲ | سرشافت محرک TR | ASTM-A519 Grade4140 | ۱ | عدد | | |
| ۳ | سرشافت محرک CR | ASTM-A519 Grade4140 | ۱ | عدد | | |
| ۴ | سر شافت متحرک کراشر | ASTM-A519 Grade4140 | ۲ | عدد | | |
| | | | | مبلغ کل (ریال) | | |
| | | | | مالیات و عوارض (ریال) | | |
| | | | | جمع کل با مالیات و عوارض (ریال) | | |

- کسورات قانونی (بجز مالیات بر ارزش افزوده) در صورت تعلق به عهده فروشنده است.

- بدینوسیله اقرار می نمایم کلیه اطلاعات لازم و شرایط مناقصه (بپیوست) را به دقت مطالعه کرده و به عنوان اعلام قبولی کلیه شرایط مقرر این برگه را امضاء نموده و تعهد می نمایم چنانچه براساس قیمت پیشنهادی فوق در مناقصه برنده شدم مکلف به ایفاء تمام تعهدات مندرج در برگ مناقصه بوده و به هر دلیل در صورت عدم انجام هر یک از تعهدات، شرکت سیمان آبیک حق مطالبه و وصول تضمین شرکت در مناقصه را داشته و بعداً هیچگونه ادعا و اعتراضی قابل قبول نخواهد بود.

- هزینه حمل، بارگیری و تحویل کالا درب شرکت سیمان آبیک بعهده فروشنده می باشد.

- مدت زمان ساخت و تحویل تجهیزات روز کاری می باشد.

- مبلغ پیش پرداخت در صورت تعلق حداکثر ۲۵٪ مبلغ کل پیشنهاد قیمت می باشد. که در قبال اخذ یک فقره چک ضمانت (ثبت در سامانه) معادل ۱۵۰٪ مبلغ پیش پرداخت ، در وجه برنده مناقصه تادیه خواهد شد. در صورت بروز هرگونه تاخیر و تخلف در انجام کار شرکت سیمان آبیک حق مطالبه و وصول تضمین پیش پرداخت را خواهد داشت.

- شماره شبا .....

تذکر: کلیه شرکت کنندگان موظف به تکمیل نمودن فرم مذکور می باشند در صورت عدم تکمیل یا درخواست اصلاح و تغییر فرم به پیشنهاد مطروحه ترتیب اثر داده نخواهد شد.

امضاء و مهر فروشنده:

(فاقد توضیحات است)