(پاکت ب)

بسمه تعالی

شماره:
تاریخ:
پیوست:

شرکت سیمان آبیک

فرم شرایط عمومی شرکت در مناقصه

موضوع: خرید شافت و پروانه و شیپوری ID fan45 (شماره درخواست ۲۰۴۰۰۸۲)

۱. متقاضیان میتوانند با رعایت شرایط مندرج در این فرم ، پیشنهاد قیمت خود را بصورت پاکت درب بسته و حداکثر تا پایان وقت اداری **ساعت ۱۸ روز دوشنبه مورخ ۱۴۰۵/۰۸/۲۵** به آدرس : استان البرز – نظرآباد – کد پستی ۳۳۳۱۹-۵۴۱۳۴ – واحد دبیرخانه حراست شرکت سیمان آبیک تسلیم نمایند .

هر یک از شرکت کنندگان در مناقصه که نسبت به مفهوم تمام یا قسمتی از مشخصات و اسناد مناقصه سوالی داشته باشند می توانند از امور بازرگانی داخلی تقاضای توضیح نمایند.

مدارک لازم جهت ارائه پیشنهاد قیمت :

- اشخاص حقیقی و حقوقی که دارای صلاحیت تخصصی و فنی در امور موضوع مناقصه هستند می توانند در مناقصه شرکت نمایند.
- پیشنهاد دهنده باید پشت هر سه پاکت، **نام پاکت (الف/ب/ج)**، موضوع مناقصه، مشخصات کامل خود، آدرس پستی و شماره تلفن تماس خود را به صورت کامل و خوانا قید نماید.

۲. **پاکت الف** : تضمین شرکت در مناقصه :

- به منظور تضمین شرکت در مناقصه متقاضی می بایست **یک فقره چک صیادی** به **مبلغ ۵/۰۰۰/۰۰۰/۰۰۰ ریال بدون قید و شرط** و توضیحات، **با ذکر تاریخ صدور چک و ثبت در سامانه صیاد در وجه شرکت سیمان آبیک با شناسه ملی ۱۰۱۰۲۴۰۵۲۲۰ و تصویر تاییدیه ثبت در سامانه** داخل **پاکت الف** (حرف الف باید در پشت آن درج گردد) قراردهد. چنانچه پس از شرکت در مناقصه و اعلام برنده شدن به هر علت شخص برنده اعلام انصراف و یا تغییر قیمت پیشنهادی اعلامی را مطرح و از عقد قرارداد امتناع نماید، شرکت سیمان آبیک مختار خواهد بود چک موضوع این بند را بدون نیاز به هر گونه اقدام رسمی و یا قضایی وصول نماید.
- **چک تضمین شرکت در مناقصه می‌بایست فقط به نام و از حساب شخص شرکت کننده در مناقصه بوده و ارائه چک از حساب اشخاص غیر پذیرفته نخواهد شد و کلیه چک های ارائه شده بابت تضمین که شرایط بند ۱۰ را نداشته باشند ترتیب اثر داده نخواهد شد.**

۳. **پاکت ب** :

- پیشنهاد دهندگان می بایست سوابق کاری، مجوز های رسمی از مراجع ذیصلاح، لیست تجهیزات و مواردی که در ارزیابی آنان تأثیر داشته باشد را جهت ارزیابی فنی، داخل **پاکت‌ب** (حرف ب باید در پشت آن درج گردد) قرار دهند.
- اشخاص حقوقی باید رزومه، **گواهی** ثبت ثنا (مربوط به سامانه ابلاغ قوه قضاییه)، و گواهی عدم سوء پیشینه در خصوص اعضاء هیئت مدیره و مدیرعامل و صاحبان امضاء بهمراه تصویر اساسنامه، آگهی تأسیس، **آخرین تغییرات شرکت** در خصوص اعضای هیئت مدیره قانونی و صاحبان امضاء مجاز خود، تصویر کارت ملی صاحبان امضاء مجاز و گواهی امضاء را به همراه تائیدیه فرم شرایط عمومی و خصوصی شرکت در مناقصه و سایر مدارک را داخل **پاکت‌ب** (حرف ب باید در پشت آن درج گردد) قرار دهند.
- اشخاص حقیقی متقاضی باید ضمن درج مشخصات کامل سجلی خود، ارائه گواهی ثبت ثنا (مربوط به سامانه ابلاغ قوه قضاییه)، یک نسخه از تصویر شناسنامه، کارت ملی، آدرس پستی و کد پستی خود را نیز به همراه سایر مدارک به همراه تائیدیه فرم شرایط عمومی و خصوصی در داخل **پاکت‌ب** (حرف ب باید در پشت آن درج گردد) قرار دهند.
- پیشنهاد دهندگان موظف به تکمیل فرم ارزیابی مناقصه گران و تائید تمامی صفحات می‌باشند، لذا درصورت عدم ارائه فرم ارزیابی به همراه مدارک مورد نظر، شرکت سیمان آبیک مختار به حذف شرکت کننده از مناقصه می باشد و شرکت کننده حق هیچگونه اعتراضی را ندارد.

۴. **پاکت ج** :

- کلیه اشخاص حقیقی و حقوقی می‌بایست فرم **پیشنهاد قیمت** و پیش نویس قرارداد خود را با ارقام و حروف و ریال درج نمایند(در صورت اختلاف بین ارقام و حروف، مبالغ تعیین شده به حروف معتبر خواهند بود) و در **پاکت‌ج** (حرف ج باید در پشت آن درج گردد) قرار دهند.

کارخانه : کیلومتر ۸۰ اتوبان تهران قزوین کارخانه سیمان آبیک
تلفن شرکت: ۰۲۶۴۵۳۸۲۵۷۲ کارشناس مربوطه آقای تیموری

بسمه تعالی

(پاکت ب)

شماره:
تاریخ:
پیوست:

شرکت سیمان آبیک

فرم شرایط عمومی شرکت در مناقصه

۵. مبلغ پیش پرداخت در صورت تعلق براساس ضوابط شرکت خواهد بود که در قبال ارائه یک فقره چک ضمانت (چک صیادی به همراه تاییدیه ثبت در سامانه) معادل ۱۵۰ درصد پیش‌پرداخت، پرداخت می گردد.

۶. شرکت کننده می‌بایست ذیل اسناد مناقصه را توسط صاحبان امضاء مجاز خود مهر و امضاء نماید و به هیچ وجه حق درج شرط و شروط و اصلاح در متن پیش‌نویس قرارداد را ندارد در غیر این صورت به پیشنهاد ارائه شده ترتیب اثر داده نخواهد شد.

۷. جهت بازگشایی پاکتهای مناقصه در کمیسیون معاملات ابتدا پاکت الف تضمین مناقصه باز خواهد شد در صورت عدم ارائه تضمین، پیشنهاد مردود تلقی و نسبت به گشودن پاکتهای دیگر اقدامی به عمل نخواهد آمد و عیناً به پیشنهاد دهنده مربوط مسترد خواهد شد در صورت تایید تضمین مناقصه پاکت ب باز خواهد شد و محتوای آن بررسی می گردد در صورتی که کلیه اسناد ممهور به مهر و امضای پیشنهاد دهنده باشد و صلاحیت فنی، مالی و قانونی شرکت کننده احراز شود نسبت به گشایش پاکت ج اقدام خواهد شد.

۸. به پیشنهادات مشروط، مبهم، مخدوش و پیشنهاداتی که بعد از تاریخ تعیین شده واصل گردد ترتیب اثر داده نخواهد شد.

۹. ارائه پیشنهاد قیمت می بایست با لحاظ کلیه کسور قانونی و قراردادی اعم از بیمه و مالیات و غیره ... ارائه شود.

۱۰. ارائه و ثبت فاکتور رسمی در سامانه مودیان مالیاتی الزامی می باشد و پرداخت وجه منوط به ثبت در سامانه مذکور می باشد.

۱۱. کلیه کسور قانونی و قراردادی بر اساس مقررات جاری جمهوری اسلامی ایران و اسناد و مدارک مناقصه به عهده شرکت کننده می باشد که در قیمت پیشنهادی لحاظ و ارائه می نماید. لذا به جز شرایط مندرج در اسناد مناقصه هیچگونه شرایط دیگری مورد پذیرش نمی باشد.

تبصره : در خصوص مالیات بر ارزش افزوده مطابق قوانین مربوطه رفتار خواهد شد و پرداخت مالیات برارزش افزوده منوط به ارائه مدارک و مستندات مبنی بر پرداخت مالیات بر ارزش افزوده می‌باشد.

۱۲. کلیه پاکتهای پیشنهادات واصله درجلسه کمیسیون معاملات و بدون حضور پیشنهاد دهندگان بازگشایی و پس از بررسی پیشنهادات قیمت نفرات اول تا سوم اقدام خواهد شد و چک های تضمین نفرات اول تا سوم نزد شرکت باقی خواهد ماند تا در صورتی که نفر اول منصرف گردید، قرارداد با نفر دوم یا سوم منعقد گردد. ضمنا چک سایر شرکت کنندگان پس از اعلام برنده مناقصه با درخواست شرکت کننده قابل استرداد می‌باشد.

۱۳. صرف شرکت در مناقصه و بررسی کمیسیون معاملات به منزله عقد قرارداد تلقی نشده و هیچ حقی برای اشخاص ایجاد نخواهد کرد و برنده، زمانی ذی حق شرکت تلقی خواهد شد که شرکت سیمان آبیک با وی مبادرت به انعقاد قرارداد نموده باشد.

۱۴. پیشنهاد دهنده اقرار می‌نماید قبل از ارائه پیشنهاد قیمت کلیه شرایط کار و جوانب آن را در نظر گرفته است، لذا پس از ارائه قیمت و برنده شدن در زمان عقد قرارداد و یا بعد از تنظیم قرارداد هیچ گونه عذری مسموع نخواهد بود در صورت امتناع از امضاء قرارداد و یا طرح خواسته جدید به هر نحو و دلیل که باشد وجه چک تضمین شرکت در مناقصه به نفع شرکت سیمان آبیک وصول خواهد شد.

۱۵. برنده مناقصه حق واگذاری مورد مناقصه را جزئاً یا کلاً به غیر ندارد.

۱۶- شرکت سیمان آبیک در رد یا قبول یک یا کلیه پیشنهادات مطلقاً مختار است و شرکت کننده در مناقصه حق هرگونه اعتراضی را از خود سلب می‌نماید.

۱۷- در صورت انصراف از شرکت در مناقصه یا تغییر قیمت و شرایط پیشنهادی متقاضی باید حداکثر ۲۴ ساعت قبل از آخرین مهلت ارائه پیشنهاد مراتب را به صورت کتبی به واحد دبیرخانه حراست شرکت سیمان آبیک اعلام نماید.

۱۸- هزینه های مربوط به چاپ آگهی مناقصه به عهده برنده مناقصه خواهد بود.

۱۹- چنانچه متقاضی در مناقصه برنده نشده (به هر دلیل) و یا انصراف دهد،نماینده قانونی شخص شرکت کننده می بایست حداکثر ظرف مدت ۱۰ روز از تاریخ بازگشایی پاکات و اعلام نتیجه با مراجعه به واحد حراست شرکت سیمان آبیک نسبت به دریافت اصول تضامین و مدارک خود اقدام نماید بدیهی است پس از پایان مدت ذکر شده شرکت سیمان آبیک هیچ گونه مسئولیتی در خصوص مفقودی، تلف و غیره چک تضمین و سایر مستندات نداشته و هرگونه ادعای مطرح شده بعدی در این خصوص از درجه اعتبار ساقط خواهد بود.

کارخانه : کیلومتر ۸۰ اتوبان تهران قزوین کارخانه سیمان آبیک
تلفن شرکت: ۰۲۶۴۵۳۸۲۵۷۲ کارشناس مربوطه آقای تیموری

(پاکت ب)

بسمه تعالی

شماره:
تاریخ:
پیوست:

شرکت سیمان آبیک

فرم شرایط عمومی شرکت در مناقصه

۲۰- مدت اعتبار پیشنهاد قیمت شرکت کنندگان در مناقصه از تاریخ پایان مناقصه به مدت ۲۰ روز می باشد.

۲۱- هزینه های بارگیری و حمل به عهده برنده مناقصه و تحویل درب شرکت سیمان آبیک می باشد.

- ۲۲- در صورت بروز هرگونه تاخیر غیر مجاز از سوی فروشنده در تحویل تجهیزات، به ازاء هر روز تاخیر، معادل ۰,۱٪ (یک دهم درصد) از بهای کل تجهیزات تحویل نشده (باقیمانده) به عنوان جریمه تاخیر محاسبه شده و از محل مطالبات فروشنده کسر می گردد. سقف کل جریمه تاخیر تا حداکثر ۱۰٪ (ده درصد) می باشد.

اشخاص حقیقی	اشخاص حقوقی
نام و نام خانوادگی:	نام مؤسسه/شرکت:
نام فروشگاه/پیمانکار:	شماره ثبت شرکت:
کد ملی:	کد اقتصادی:
تاریخ زمان تحویل کالا:	شناسه ملی:
	تاریخ زمان تحویل کالا:
شماره حساب به نام شخص :	شماره حساب شرکت :
آدرس:	کد پستی:
تلفن:	نام کارشناس مربوطه و شماره همراه: نمابر:
امضاء مدیر و مهر شرکت/موسسه/فروشگاه	

کارخانه : کیلومتر ۸۰ اتوبان تهران قزوین کارخانه سیمان آبیک
تلفن شرکت: ۰۲۶۴۵۳۸۲۵۷۲ کارشناس مربوطه آقای تیموری

پاکت‌ب

شرایط خصوصی مناقصه خرید شافت و پروانه و شیپوری ID fan45 (شماره درخواست ۲۰۴۰۰۸۲)

ردیف	شرح تجهیز	شماره نقشه	تعداد سفارش	جنس	وزن هر عدد	وزن کل (کیلو)	زمان ساخت	حداقل گارانتی
۱	شافت و پروانه و شیپوری ID fan45	بپیوست	۱ دست	بشرح ذیل	حدود 4800kg	حدود 4800kg	۹۰ روز کاری	۲۴ ماه

۱. مواد اولیه دارای برگه کنترل کیفی بوده و به تائید خریدار برسد.

۲. برنده مناقصه مجاز به واگذاری موضوع مناقصه (ساخت تجهیز یا خدمات) به شخص یا شرکت ثالث نمی باشد.

۳. سازنده پیشنهاد گارانتی خود را به همراه نامه زمانبندی ساخت اعلام نماید.

۴. سازنده تجهیزات مورد نیاز ساخت قطعات را اعلام نماید.

۵. از شافت و پروانه و شیپوری ID Fan 45 به مقدار ۱ دست از شماره نقشه های SH-F-P-101-8 و MS-CA7654 الی MS-CA7656 ساخته شود.

۶. جنس شافت از MO40 فرگوته (1.7225) فولاد آلیاژی یزد یا فولاد اسفراین بوده و دارای برگه های کنترل کیفی (خواص مکانیکی – تست ضربه و آنالیز و...) باشد.

۷. قبل از انجام عملیات ساخت شافت در حضور کارفرما توسط شرکت ثالث مورد تایید تست های غیر مخرب انجام گردد. (ut ، MT و ...)

۸. نافی شافت پس از نصب برروی شافت بصورت یکپارچه ماشین کاری گردد و اندازه ها نهای ی گردند

۹. تعامد شافت و نافی کاملاً رعایت گردد و شافت فاقد لنگی بوده و دو سر شافت کاملاً هم محور و هم راستا باشند.

۱۰. جنس پروانه از ورق آلفرم S700MC یا Weldox700 ساخته شود.

۱۱. و پاس نهایی جوش ها از الکترود ضد سایش استفاده گردد.

۱۲. پروانه بر روی شافت بصورت فیت (پرسی) مونتاژ و نصب گردد و پیچ ها بصورت فیت بولت اجزاء گردند.

۱۳. پس از اتمام ساخت شافت و پروانه کلیه جوش های پروانه تست PT گردند.

۱۴. شیپوری فن از جنس ورق CK45 ساخته شود.

۱۵. پس از ساخت و مونتاژ پروانه فن و تایید کارفرما فن بالانس استاتیک با دور 1500rpm انجام گردد.

۱۶. پس از تایید قطعات ساخته شده رنگ آمیزی به میزان ۸۰ میکرون رئال رنگ اعلامی کارفرما انجام گردد.

۱۷. کلیه اسناد کنترل کیفی ابعادی ، بالانس تست های غیر مخرب و ... در قالب فاینال بوک تحویل کارفرما گردد.

۱۸. بسته بندی مناسب و ساخت استند جهت ارسال بر عهده سازنده می باشد.

۱۹. نمونه شافت و پروانه در شرکت سیمان آبیک موجود می باشد.

۲۰. هزینه حمل، بارگیری و تحویل کالا درب شرکت سیمان آبیک بعهده فروشنده می باشد.

پاسخگوئی به سوالات در بخش واحد فنی و مهندسی : تلفن: ۰۲۶-۴۵۳۸۲۵۷۰ داخلی ۲۴۱۵-۲۴۰۳

۰۲۶-۴۵۳۸۳۱۱۴

پاسخگوئی به سوالات در بخش امور پیمانکاران ساخت : تلفن : ۰۲۶-۴۵۳۸۲۵۷۲

نام و نام خانوادگی شرکت کننده در مناقصه : تلفن تماس: کد پستی:


آدرس:


☐ شماره حساب بانکی شرکت کننده در مناقصه (حساب بانکی فقط باید به نام شرکت کننده ، دقیق و خوانا باشد) :

شماره حساب: نام بانک: نام شعبه: کد شعبه:

نام صاحب حساب:


تاریخ / مهر / امضاء شرکت کننده

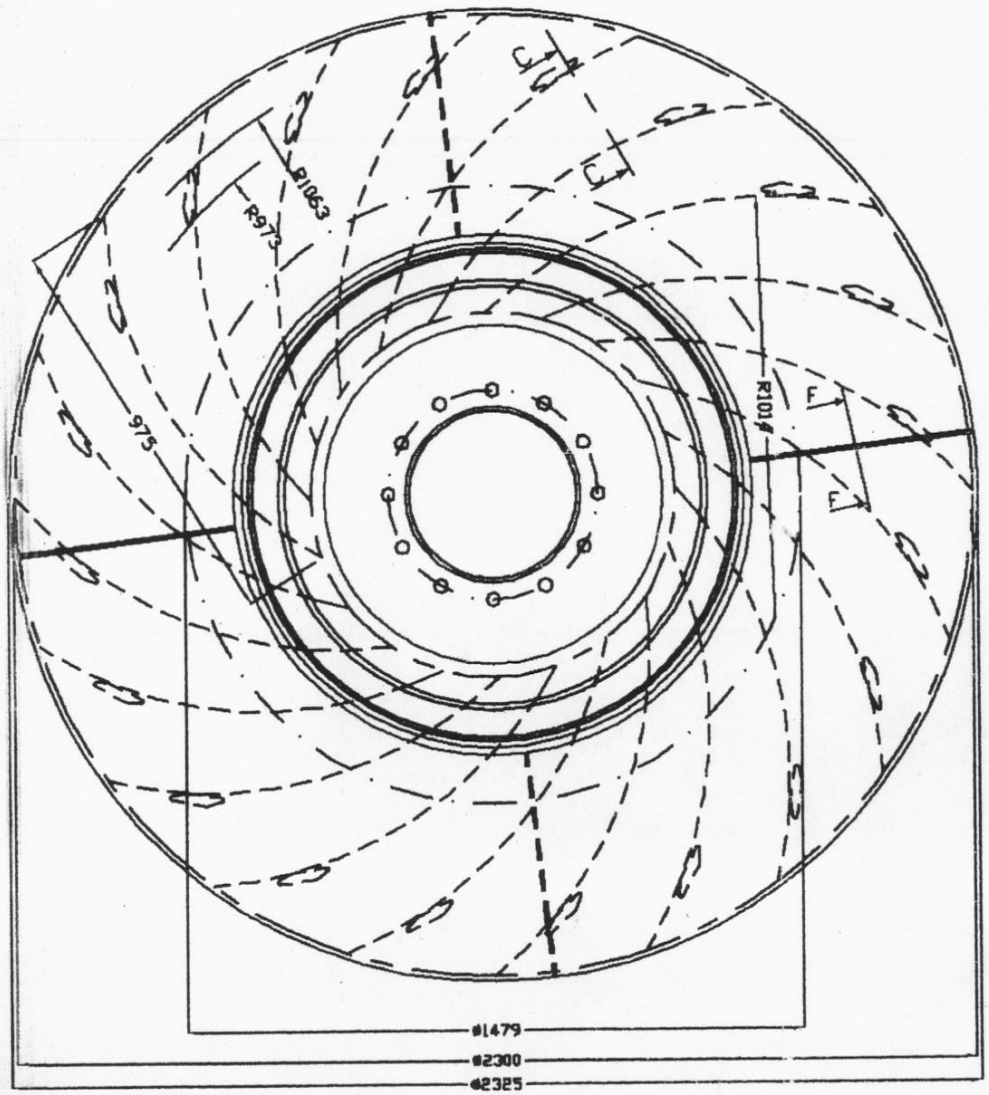

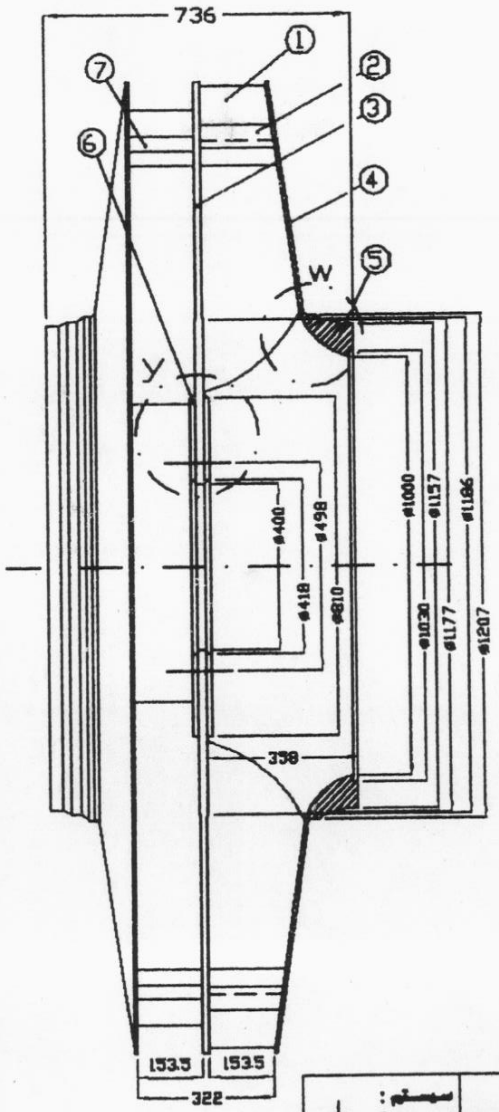


SH-F-P.1


پروژه: فـــن ۴۵	شرکت خدمات مهندسی میدان نی	سیستم:
عنوان: نقشه ساخت و مونتاژ	رسام: میدانی	تاریخ:
شماره نقشه:	کنترل کننده: سروی	مقیاس:
	تایید کننده:	ردیف:

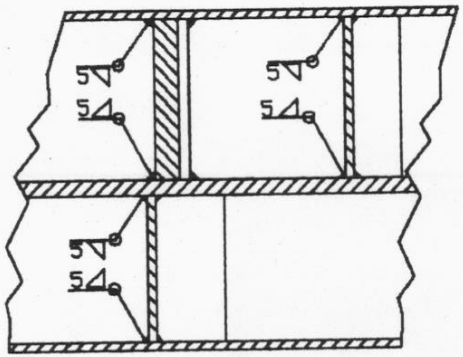


C-C

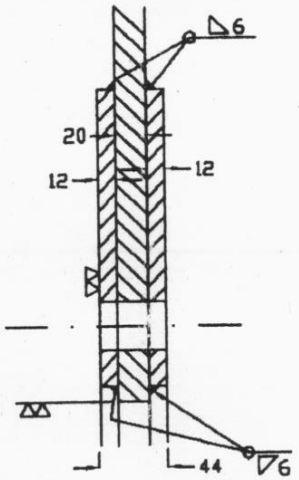


DETAIL Y

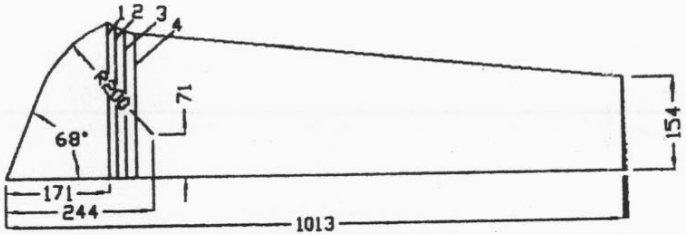

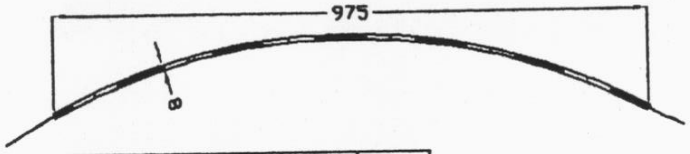


NO	1	2	3	4
X	0	15	30	46
Y	257	249	242	238

POS1

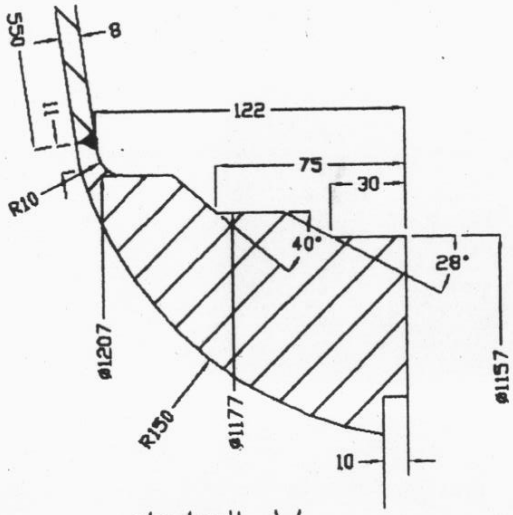


detail W

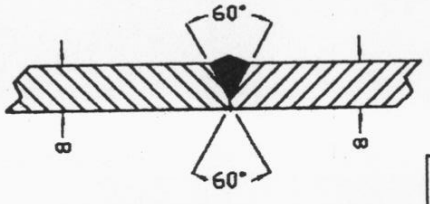


F-F


۲

پروژه: فن ۴۵	شرکت خدمات مهندسی سیمان ایران	سیستم :
عنوان : جزئیات قطعه ساخت	رسام : میدانی	تاریخ :
شماره قطعه :	کنترل کننده : سروی	مقیاس :
	تاییدکننده :	ردیف :

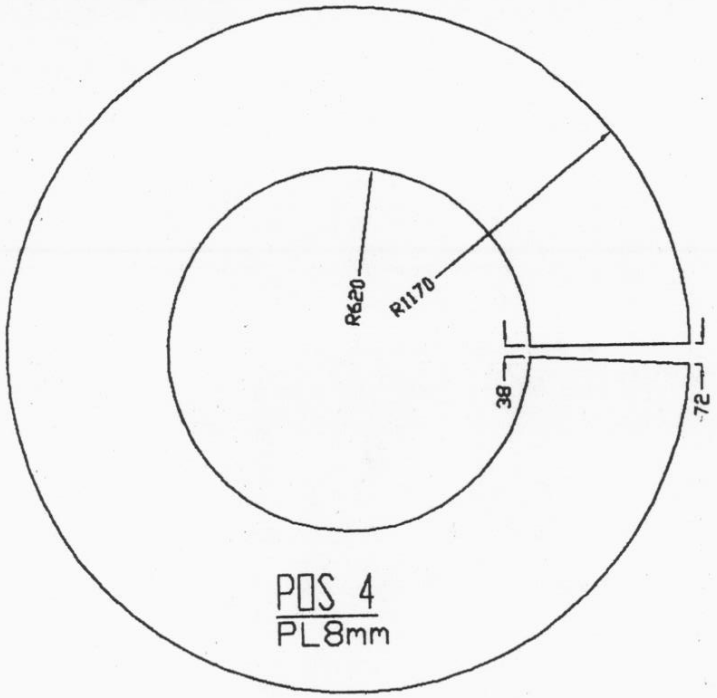


POS 4
PL8mm

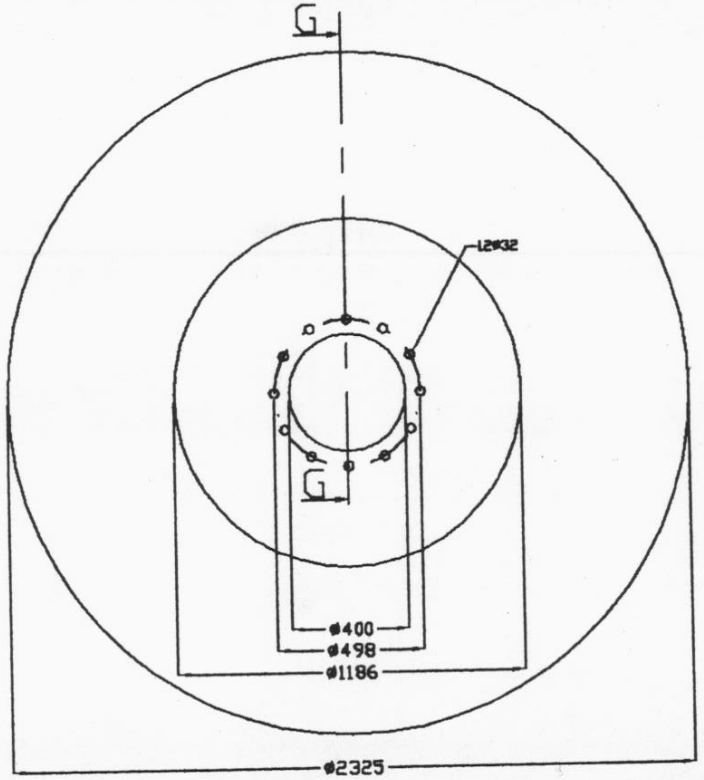

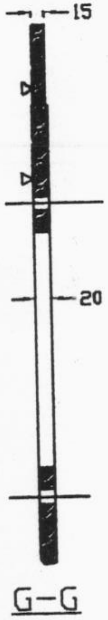


POS 3
PL20

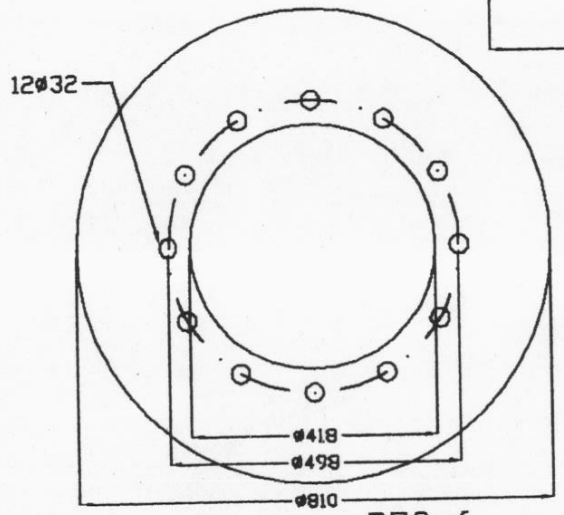

POS 6
PL12mm

۳


پروژه: فن ۴۵	شرکت خدمات مهندسی سیمان بی	سیستم :
عنوان : جزئیات نقشه ساخت	رسام : میدانی	تاریخ :
	کنترل کننده : سروی	مقیاس :
شماره نقشه :	تاییدکننده :	ردیف :

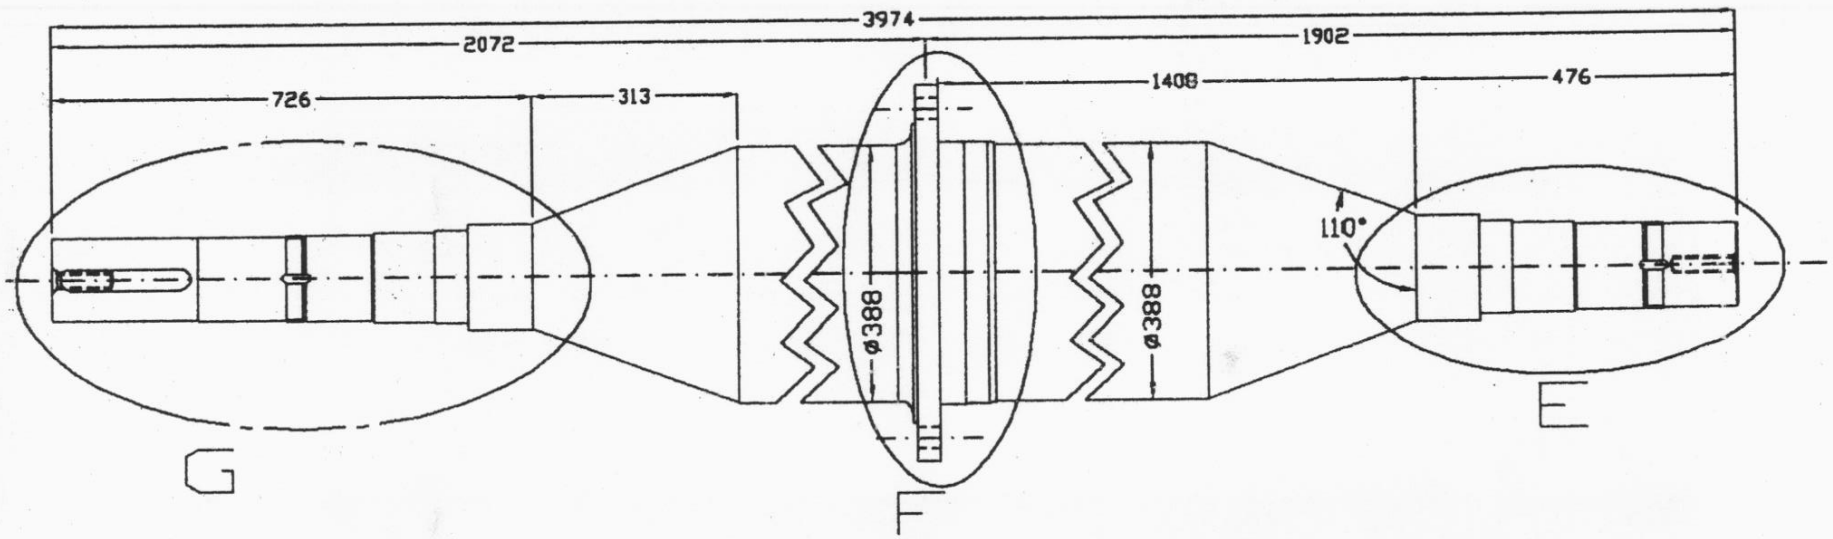


WIEGHT	TECKNICAL Nr:		CODECAM:SH-F-P-1
STORECODE:	MATERIAL:		DATE PRODUCT:75/4/12
TOL:	ABYEK CEMENT PLANT		
	TITLE	SIGN	DATE
	DRAWN		
	CHECK		
	APP		

شافت فن پشت
دوبل واحد ۱


DRAW Nr:

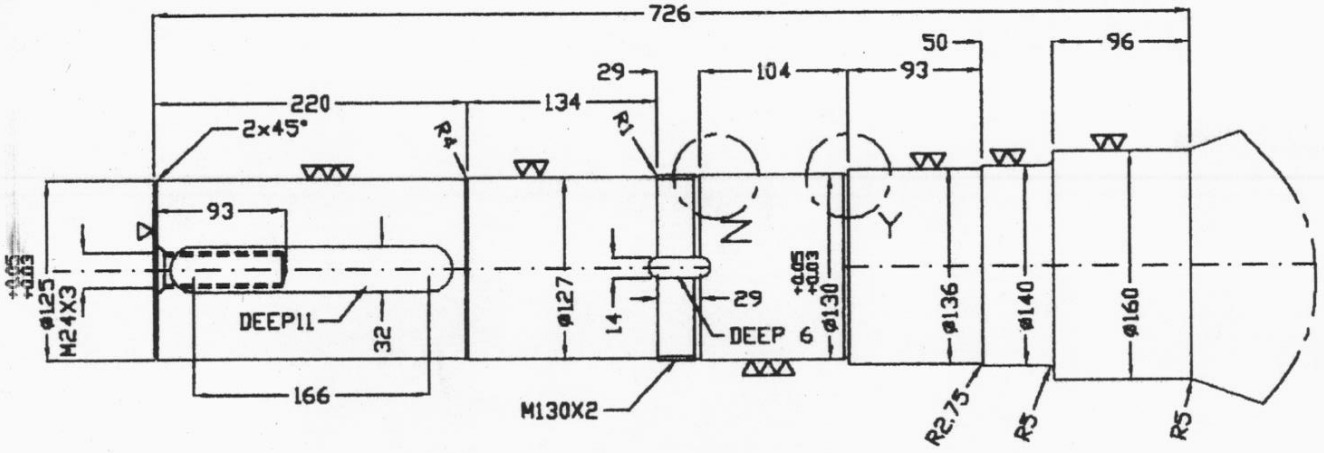


DETAIL G

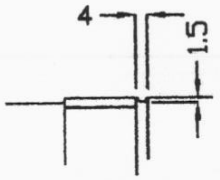

DETAIL Z

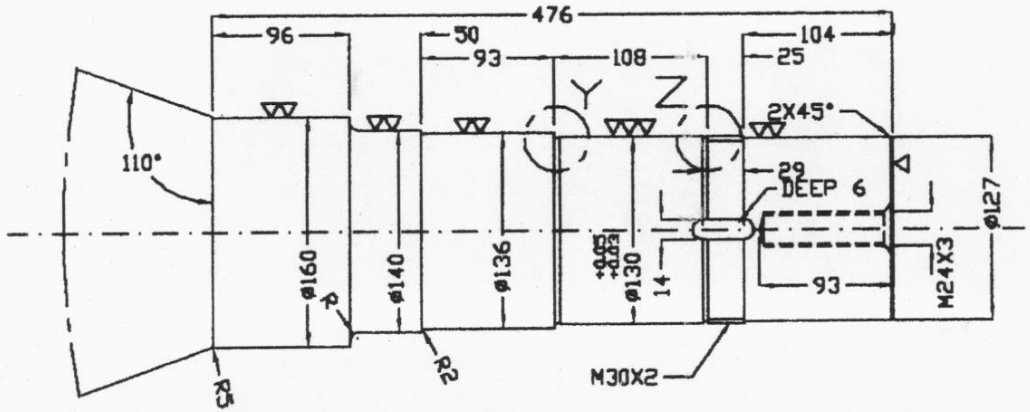

DETAIL E

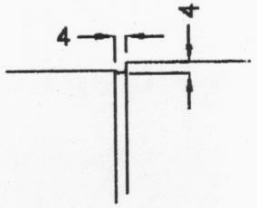


DETAIL Y


WIEGHT	TECKNICAL Nr:		CODECAM: SH-F-P-1
STORECODE:	MATERIAL:		DATE PRODUCT: 75/4/12
TOL:	ABYEK CEMENT PLANT		
	TITLE	SIGN	DATE
	DRAWN		
	CHECK		
	APP		


شافت فن پشت
دوپل واحد ۱

DRAW Nr:

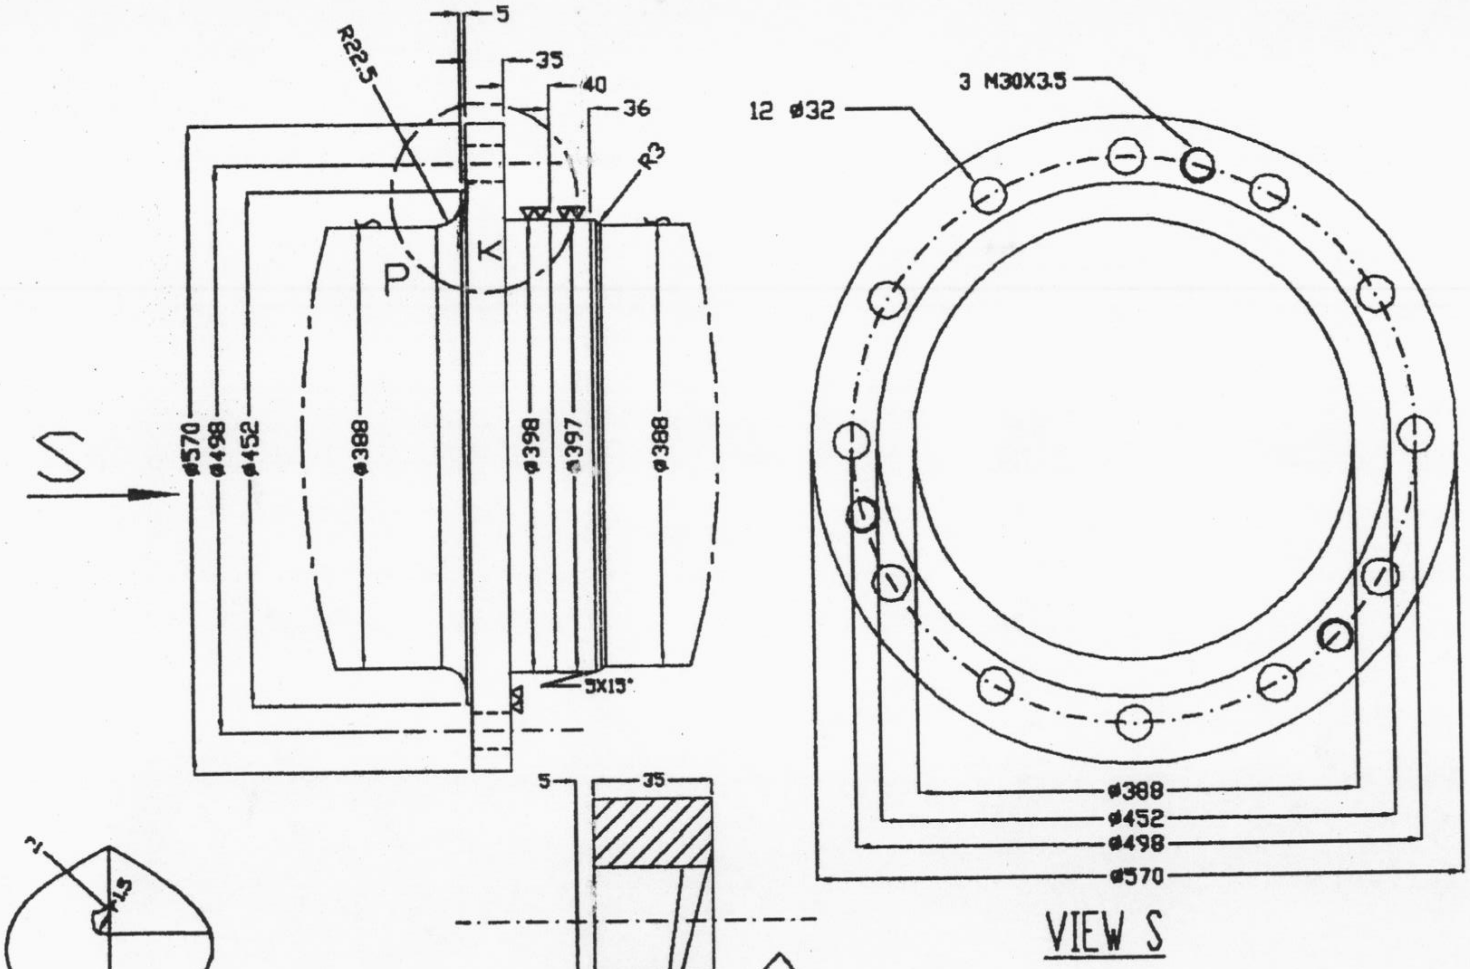

WIEGHT	TECKNICAL Nr:	CODECAM: SH-F-P-L
STORECODE:	MATERIAL:	DATE PRODUCT: 75/4/12
TOL:	ABYEK CEMENT PLANT	
	TITLE / SIGN / DATE: شفافت عن پشت	
	DRAWN	
	CHECK	دو پل واحد ۱
	APP	DRAW Nr:

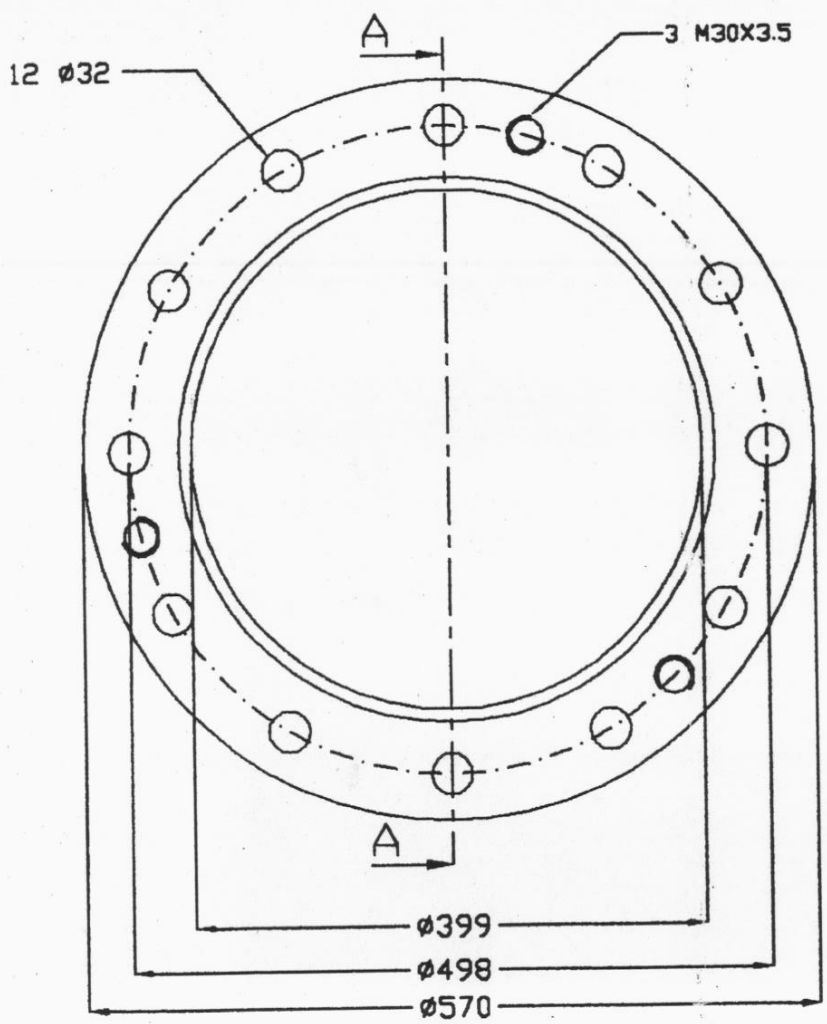


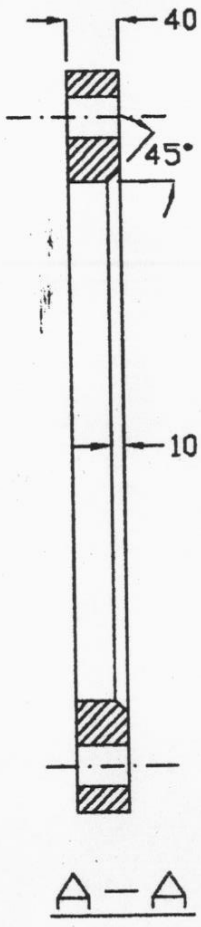


V


WIEGHT	TECKNICAL Nr:		CODECAN:SH-F-P-L
STORECODE:	MATERIAL:		DATE PRODUCT:
TOL:	ABYEK CEMENT PLANT		
	TITLE / SIGN / DATE	شافت فن پشت دوبل واحد I	
	DRAWN		
	CHECK		
	APP		DRAW Nr:

Item	Name	QTY	STANDARD	Material	discription
1	PLATE	01			3198x770x5
2	PLATE	01			3157x100x5
3	FLANGE	01			⌀1245x⌀1105x5
4	PLATE	01			3179x75x2
5	PLATE	04			84x40x4
6	SCREW	04			M10x35
7	NUT	04			M10

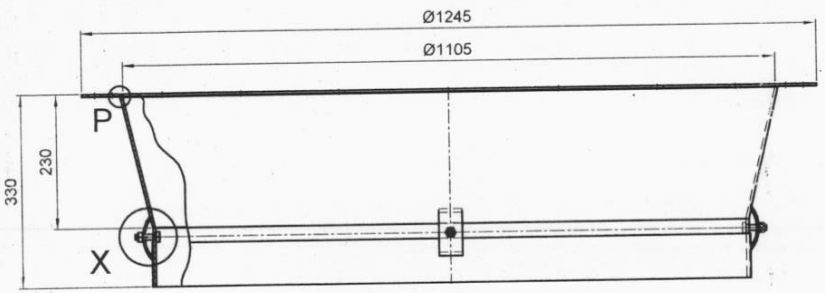


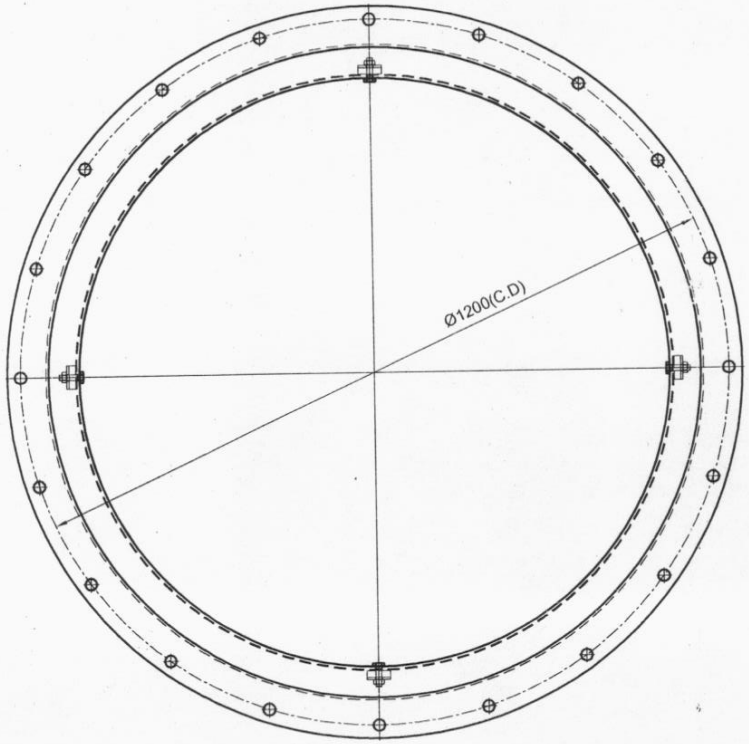


ASSEMBLE VIEW
SC. 1:8

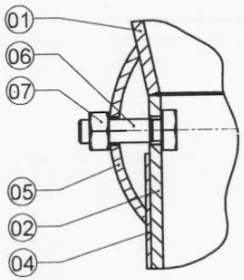

DETAIL "X"
SC. 1:2

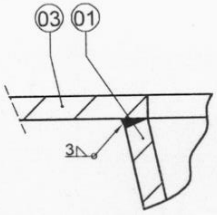


DETAIL "P"
SC. 1:1

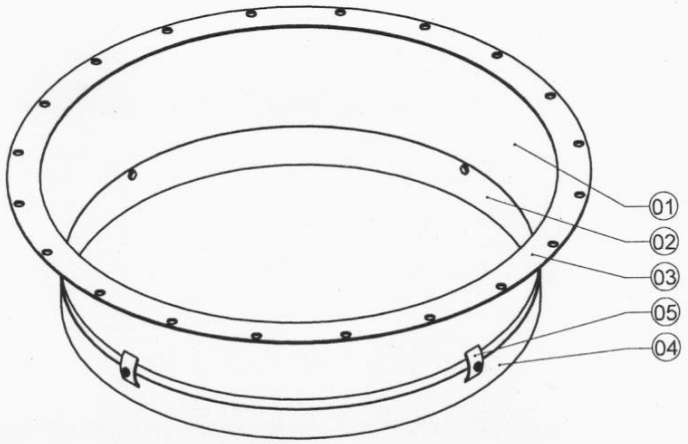



3D ASSEMBLE VIEW
SC. 1:10


انحراف مجاز:	محدوده‌کاربرد:	شرکت مانا صنعت کاسپین: طراحی و نقشه کشی		کد کامپیوتری: M.S_C.A 7654	وزن: / جنس: / کد قطعه:
سطوح:			نام / تاریخ		شرکت سیمان آبیک خدمات مهندسی
		رسم	س.تنها ۸۸/۰۱/۱۰		
		کنترل	ف.سهرابی		
		تایید	ن.پیری		
		تایید کارفرما	م. وثوق		عنوان نقشه : شیبوری فن ۴۵ دوبل واحد اول
REV.	DATE	DESCRIPTION			
SHEET OF 1/3			کد سند :		
SCALE: 1:8	SIZE: A3	UNIT: mm	QTY.		نام قطعه : مونتاژ

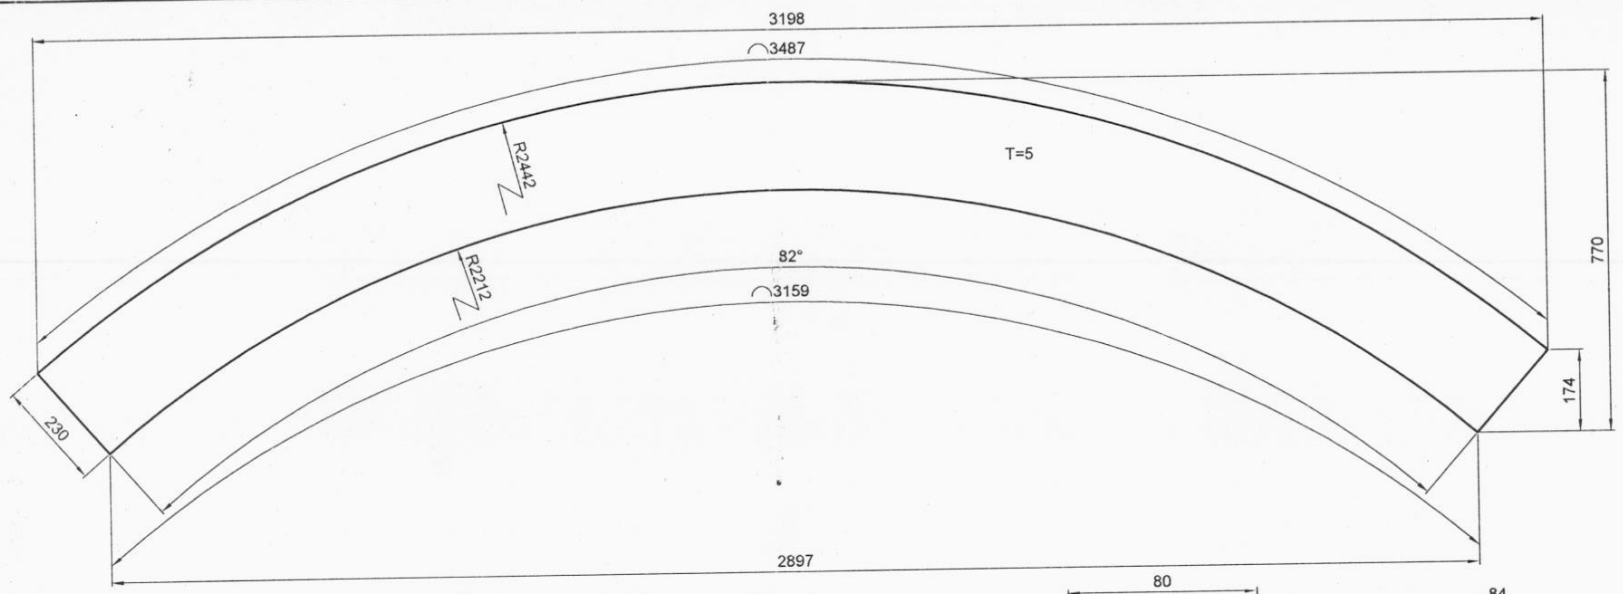


DEVELOPMENT PART "01"
SC. 1:10

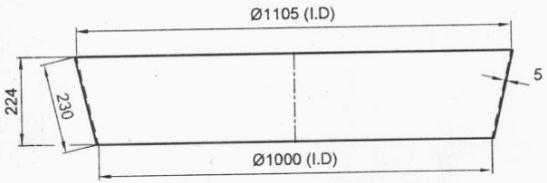

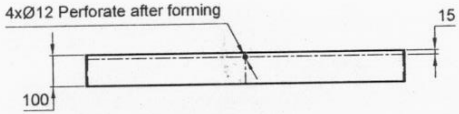


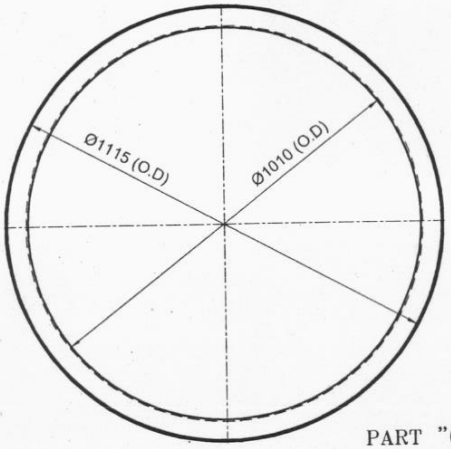

PART "01" QTY "1"
SC. 1:12

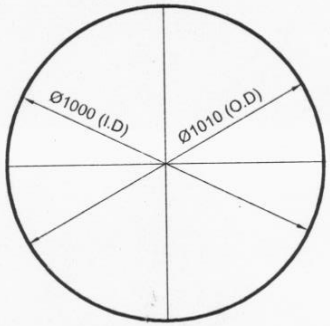


PART "02" QTY "1"
SC. 1:15

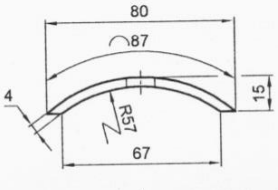


PART "05" QTY "4"
SC. 1:2

DEVELOPMENT PART "05"
SC. 1:2

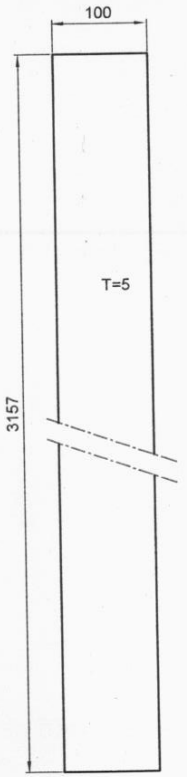


DEVELOPMENT PART "02"
SC. 1:5

محدوده‌کاربرد:	انحراف مجاز:	شرکت مانا صنعت کاسپین: طراحی و نقشه کشی	کد کامپیوتری: M.S_C.A 7655
سطوح:		نام / تاریخ	وزن: / جنس: / کد قطعه:
		رسم: س.تنها ۸۸/۰۱/۱۰	شرکت سیمان آبیک خدمات مهندسی
		کنترل: ف.سهرابی	
		تایید: ن.پیری	عنوان نقشه : شیپوری فن ۴۵ دوبل واحد اول
		تایید کارفرما: م. وثوق	
REV. / DATE / DESCRIPTION		کد سند :	نام قطعه: جزئیات
SHEET OF 2/3			
SCALE: N.T.S	SIZE: A3	UNIT: mm / QTY.	

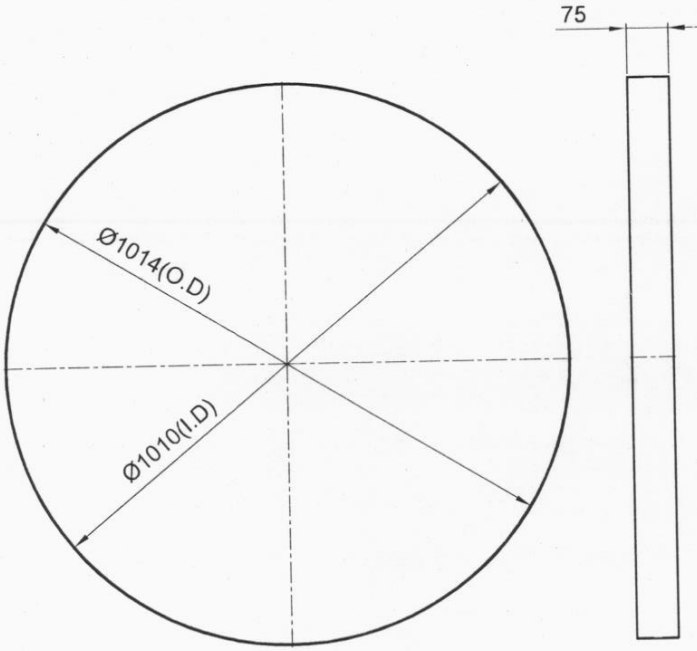


PART "04" QTY "1"

SC. 1:12

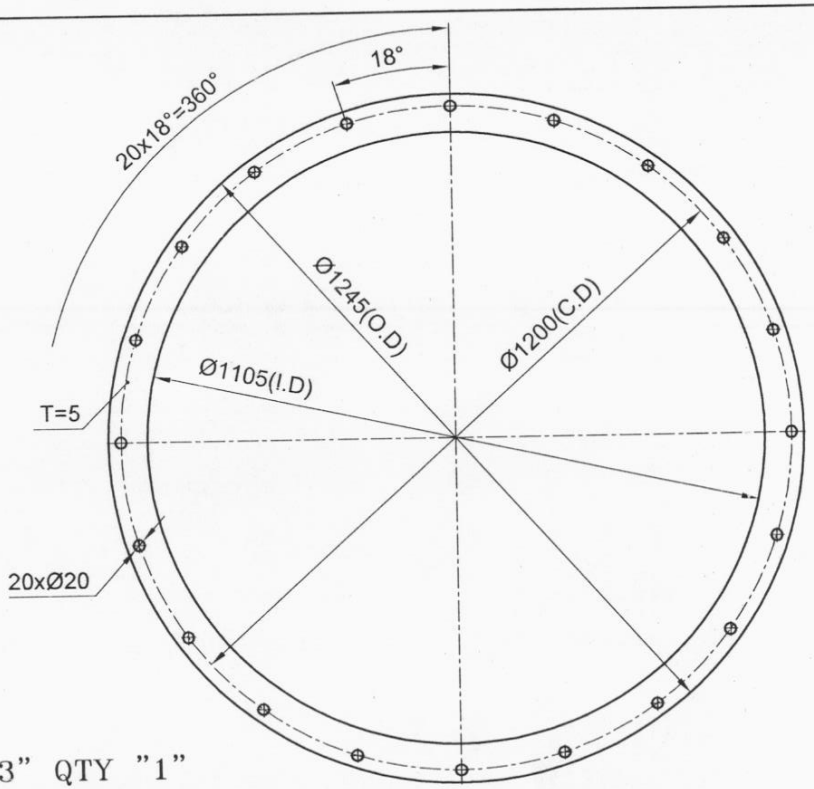

PART "03" QTY "1"

SC. 1:12

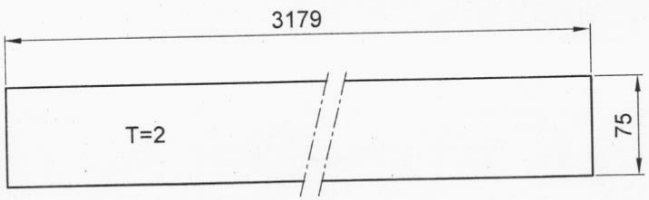

DEVELOPMENT PART "04"

SC. 1:5

انحراف مجاز:	محدوده‌کاربرد:	شرکت مانا صنعت کاسپین: طراحی و نقشه کشی		کد کامپیوتری: M.S_C.A 7656	وزن:
					جنس:
					کد قطعه:
سطوح:			نام / تاریخ		شرکت سیمان آبیک خدمات مهندسی
			رسم	۸۸/۰۱/۱۰	
			کنترل		ف.سهرابی
			تایید		ن.پیری
			تایید کارفرما		م. وثوق
REV.	DATE	DESCRIPTION			عنوان نقشه : شیپوری فن ۴۵ دویل واحد اول
SHEET OF 3/3			کد سند :		
SCALE: N.T.S	SIZE: A4	UNIT: mm	QTY.		نام قطعه: جزئیات

پاکت‌ب

چک لیست مدارک جهت تشخیص صلاحیت شرکت ها

نام شرکت : شرکت در مناقصه: شماره درخواست:

آدرس شرکت:

ردیف	مدارک	تامین کننده / پیمانکار		کارفرما	
		دارد	ندارد	تائید	عدم تائید
۱	ارائه اساسنامه رسمی ممهور به مهر شرکت				
۲	آگهی تاسیس شرکت				
۳	آخرین تغییرات درج شده در روزنامه رسمی				
۴	تصویر آخرین تغییرات شرکت (هیئت مدیره)				
۵	مشخصات مدیر عامل و اعضاء هیئت مدیره				
۶	صورت های مالی				
۷	گواهی ارزش افزوده				
۸	اظهار نامه مالیاتی				
۹	ارائه گواهینامه های مرتبط				
۱۰	لیست کادر اجرائی متخصص و با تجربه				
۱۱	لیست تجهیزات و ماشین آلات صنعتی				
۱۲	سوابق کاری				

توضیحات: ۱- از کلیه شرکت کنندگان در مناقصه درخواست می گردد چک لیست فوق را در صورت داشتن هر کدام از ردیف ها تکمیل نمایند.

۲- در صورتی که هر یک از شرکت کنندگان قبلا اسناد و مدارک را به دبیرخانه سیمان آبیک ارسال نمودند نیاز به ارسال مجدد نمی باشد لذا فقط چک لیست فوق را تکمیل نمائید.

مهر و امضاء مدیر عامل شرکت

پاکت‌ب

با سلام و احترام

بدینوسیله به اطلاع می رساند شرکت سیمان آبیک در نظر دارد جهت ارزیابی کیفی وصلاحیت شرکت کنندگان در مناقصات اسناد ذیل را دریافت نماید.

۱- سوابق کاری

۲- لیست تجهیزات و ماشین آلات

۳- لیست کادر اجرائی و متخصص و با تجربه

۴- ارائه گواهی نامه های مرتبط

۵- بعد مسافت تامین کننده یا شرکت کننده با شرکت سیمان آبیک

۶- ارائه اسناد (گواهی ارزش افزوده ، اظهارنامه مالیاتی ، صورتهای مالی ، روزنامه رسمی ، اساسنامه ، آخرین تغییرات شرکت (هیئت مدیره) ، تصویر شناسنامه و کارت ملی مدیر عامل)

* شایان ذکر می باشد. کلیه اسناد و مدارک ارسالی باید بصورت دفترچه به آدرس ، استان البرز ، نظر آباد ، کارخانه سیمان آبیک دبیرخانه حراست ارسال گردد. (**در صورتیکه اسناد قبلاً ارسال گردیده از ارسال مجدد خودداری نمائید.**)

چک لیست بپیوست تکمیل گردد.

پیشاپیش از مساعدت شما سپاسگزاریم.

پاکت ج

شماره:

تاریخ:

مشخصات فروشنده		
فروشنده :	کد اقتصادی:	شناسه ملی:
نشانی:	کد پستی	تلفن:
مشخصات خریدار		
خریدار: شرکت سیمان آبیک	کد اقتصادی: ۴۱۱۱۱۶۹۸۳۵۱۷	شناسه ملی: ۱۰۱۰۲۴۰۵۲۲۰
نشانی: استان البرز – نظرآباد	کد پستی: ۳۳۳۱۹۵۴۱۳۴	تلفن : ۰۲۶۴۵۳۸۲۵۷۲

فرم پیشنهاد قیمت خرید شافت و پروانه و شیپوری (شماره درخواست ۲۰۴۰۰۸۲)

ردیف	شرح تجهیز	جنس	تعداد	واحد	قیمت واحد (ریال)	قیمت کل (ریال)
۱	شافت و پروانه و شیپوری ID fan45	بپیوست	۱	دست		
	مبلغ کل (ریال)					
	مالیات و عوارض (ریال)					
	جمع کل با مالیات و عوارض (ریال)					

- کسورات قانونی (بجز مالیات بر ارزش افزوده) در صورت تعلق به عهده فروشنده است.

- بدینوسیله اقرار می نمایم کلیه اطلاعات لازم و شرایط مناقصه (بپیوست) را به دقت مطالعه کرده و به عنوان اعلام قبولی کلیه شرایط مقرر این برگه را امضاء نموده و تعهد می نمایم چنانچه براساس قیمت پیشنهادی فوق در مناقصه برنده شدم مکلف به ایفاء تمام تعهدات مندرج در برگ مناقصه بوده و به هر دلیل در صورت عدم انجام هر یک از تعهدات، شرکت سیمان آبیک حق مطالبه و وصول تضمین شرکت در مناقصه را داشته و بعداً هیچگونه ادعا و اعتراضی قابل قبول نخواهد بود.

- هزینه حمل، بارگیری و تحویل کالا درب شرکت سیمان آبیک بعهده فروشنده می باشد.

- مدت زمان ساخت و تحویل تجهیزات روز کاری می باشد.

- مبلغ پیش پرداخت در صورت تعلق حداکثر ۲۵٪ مبلغ کل پیشنهاد قیمت می باشد. که در قبال اخذ یک فقره چک ضمانت (ثبت در سامانه) معادل ۱۵۰٪ مبلغ پیش پرداخت ، در وجه برنده مناقصه تادیه خواهد شد. در صورت بروز هرگونه تاخیر و تخلف در انجام کار شرکت سیمان آبیک حق مطالبه و وصول تضمین پیش پرداخت را خواهد داشت.

- شماره شبا .....

تذکر: کلیه شرکت کنندگان موظف به تکمیل نمودن فرم مذکور می باشند در صورت عدم تکمیل یا درخواست اصلاح و تغییر فرم به پیشنهاد مطروحه ترتیب اثر داده نخواهد شد.

امضاء و مهر فروشنده:

(فاقد توضیحات است)